


WOHNUNG 203 (EG)

linden.park

MILBERTSHOFEN | AM HART

3-Zimmer · Wfl. 66,36 qm · Maßstab 1:75

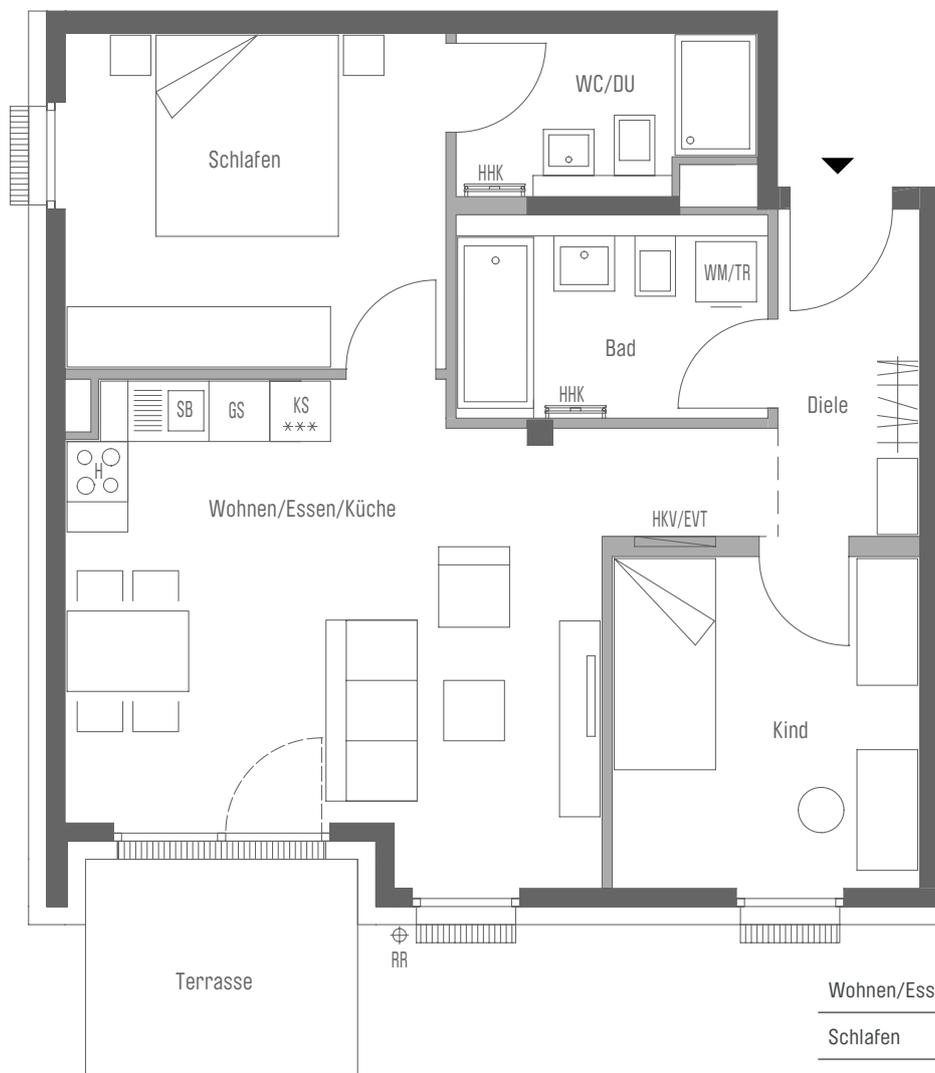

Wohnen/Essen/Küche	25,61 qm
Schlafen	12,55 qm
Kind	10,02 qm
Bad	6,23 qm
WC/Dusche	4,50 qm
Diele/Abstellraum	4,56 qm
Gesamt	63,47 qm
Terrasse (50%)	2,89 qm
WOHNFLÄCHE GESAMT	66,36 qm


CONCEPT BAU Mortonstraße GmbH · Hans-Cornelius-Straße 4 · 82166 Gräfelfing
 Projektrealisierung durch die CONCEPT BAU GmbH für die CONCEPT BAU Mortonstraße GmbH

gemäß Wohnflächenberechnung vom 19.12.2022

0 1m 2m 3m

Planungshilfe im Maßstab 1:75

Vorbehaltlich Änderungen aufgrund von technischen Notwendigkeiten.
 Die angegebenen Flächen wurden nach Rohbaumaßen ermittelt. Einzelne Änderungen vorbehalten.
 Illustrationen aus Sicht des Illustrators. Möblierung im Preis nicht enthalten.
 Vorab-Grundrisse, Planungsstand 19.12.2022

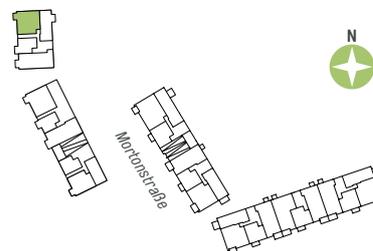

EVT Elektroverteilung	AHD Abhangdecke	RR Regenrohr	GS Spülmaschine
H Herd	HKV Heizkreisverteiler	DK Deckenkoffer	WM Waschmaschine
HHK Handtuchheizkörper	KS Külschrank	SB Spülbecken	TR Trockner
RR Regenfallrohr	DU Dusche		DA Deckenabsenkung