
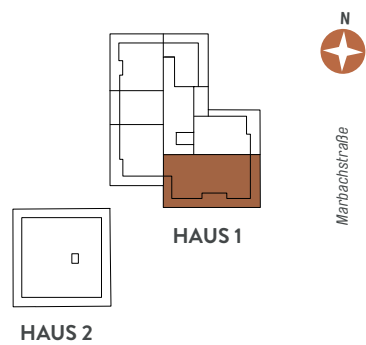


WOHNUNG 42 (4. OG)

4 Zimmer · Wfl. 93,56 qm

MARBACH

SENDLING-WESTPARK

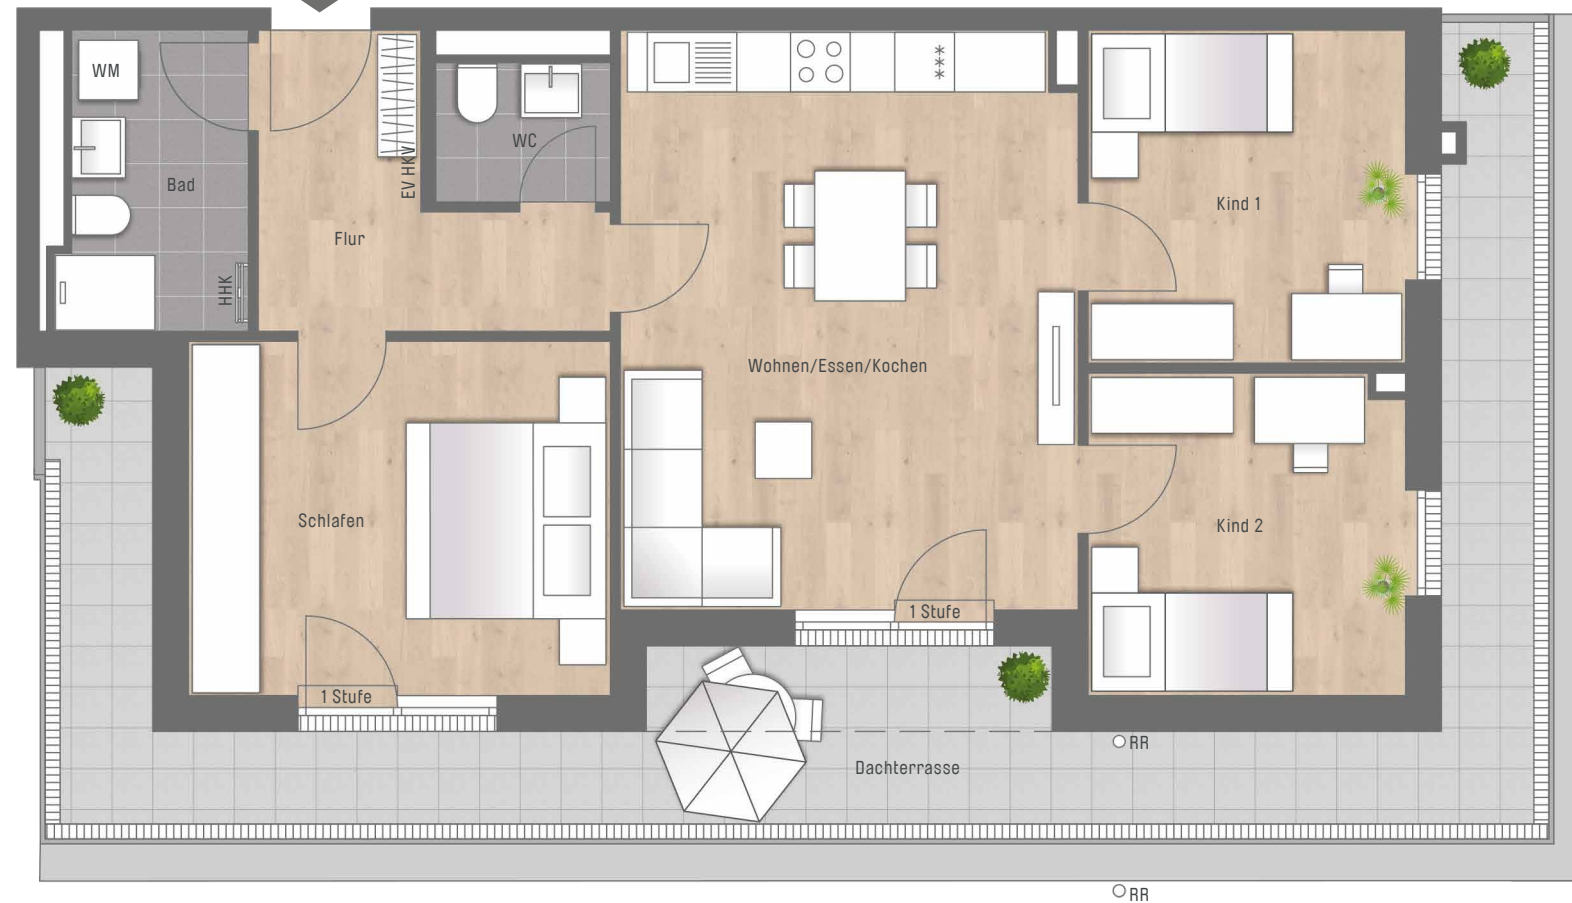

CONCEPT BAU GmbH · Hans-Cornelius-Straße 4 · 82166 Gräfelfing
gemäß Wohnflächenberechnung vom 16.05.2024

Vorbehaltlich Änderungen aufgrund von technischen Notwendigkeiten.
Die angegebenen Flächen wurden nach Rohbaumaßen ermittelt. Einzelne Änderungen vorbehalten.
Illustrationen aus Sicht des Illustrators. Möblierung im Preis nicht enthalten.
Vorab-Grundrisse, Planungsstand 00.05.2024

RR Regenrohr
AD Abhangdecke
WM Waschmaschine
LS Lichtschacht
EUV Elektroverteilung
HKV Heizkreisverteiler
HHK Handtuchheizkörper

0 1m 2m 3m
Planungshilfe im Maßstab 1:75

Wohnen/Essen/Kochen	26,61 qm
Schlafen	15,09 qm
Kind 1	10,67 qm
Kind 2	10,24 qm
Bad	5,51 qm
WC	2,47 qm
Flur	7,23 qm
Wohnfläche	77,82 qm
Dachterrasse 1/2	15,74 qm
WOHNFLÄCHE GESAMT	93,56 qm