


WOHNUNG 68 (EG)

1,5-Zimmer · Wfl. 38,87 qm · Maßstab 1:75

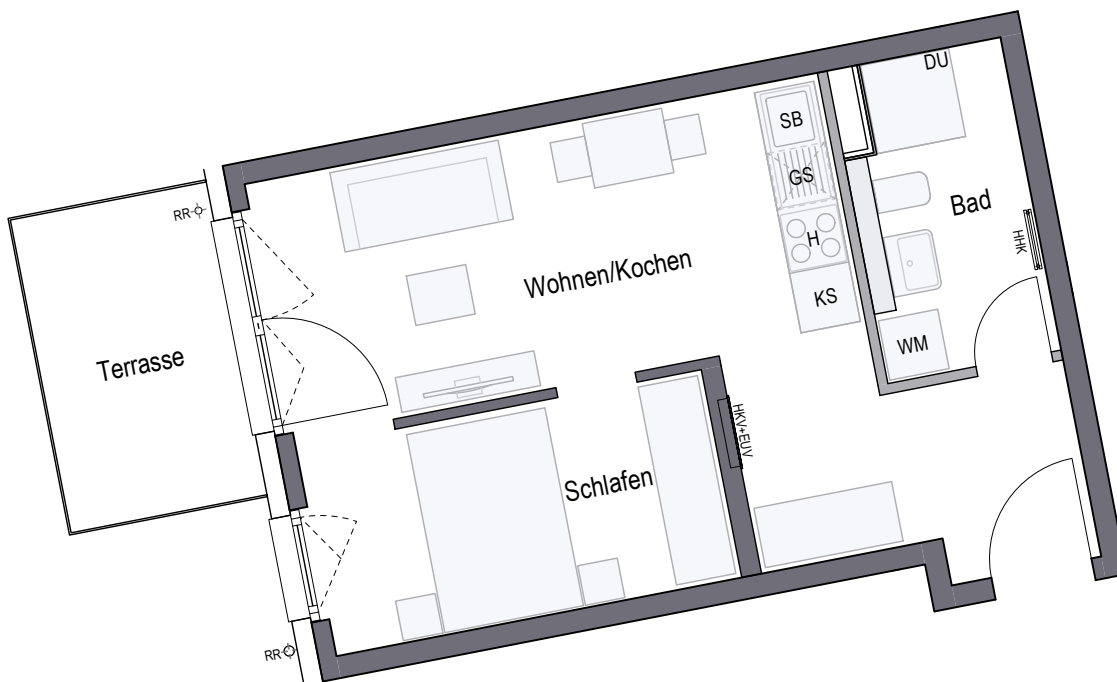

PURE PASING



| | |
|--------------------------|-----------------|
| Wohnen/Kochen | 21,84 qm |
| Schlafen | 8,60 qm |
| Bad | 5,23 qm |
| Gesamt | 35,67 qm |
| Terrasse (50%) | 3,20 qm |
| WOHNFLÄCHE GESAMT | 38,87 qm |



CONCEPT BAU GmbH · Hans-Cornelius-Straße 4 · 82166 Gräfelfing

gemäß Wohnflächenberechnung vom 02.10.2023

0 1m 2m 3m

Planungshilfe im Maßstab 1:75

Vorbehaltlich Änderungen aufgrund von technischen Notwendigkeiten.
Die angegebenen Flächen wurden nach Rohbaumaßen ermittelt. Einzelne Änderungen vorbehalten.
Illustrationen aus Sicht des Illustrators. Möblierung im Preis nicht enthalten.
Vorab-Grundrisse, Planungsstand 02.10.2023

| | | | | | | | |
|-----|-------------|----|---------------|-----|--------------------|----|--------------|
| RR | Regenrohr | GS | Spülmaschine | EUV | Elektroverteilung | LS | Lichtschacht |
| AHD | Abhangdecke | WM | Waschmaschine | HKV | Heizkreisverteiler | | |
| DU | Dusche | SB | Spülbecken | HHK | Handtuchheizkörper | | |
| KS | Kühlschrank | H | Herd | DF | Dachflächenfenster | | |

