


WOHNUNG 070

EG - 2 - Zimmer - Wfl. 53,40 m² - Maßstab 1:75

Barrierefreie Wohnung im Sinne der Bayerischen Bauordnung
nach Art. 48 Barrierefreies Bauen.

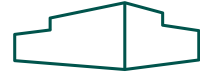


GLÜCKSGEFÜHL
GERMERING



WOHNEN AM TOR ZUR STADT

Wohnen/ Essen	18,40 m ²
Schlafen	15,32 m ²
Bad	7,03 m ²
Küche	4,07 m ²
Diele	4,00 m ²
Gesamt	48,82 m²
Terrasse (33%)	4,58 m ²
WOHNFLÄCHE GESAMT	53,40 m²

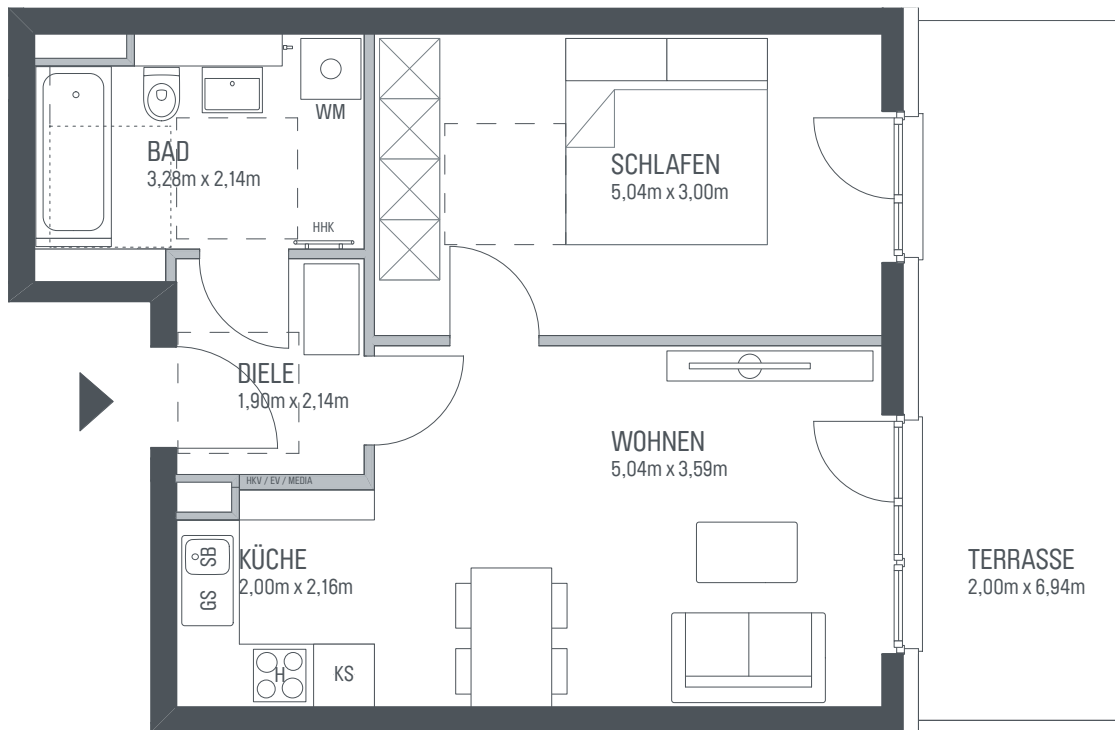

Projektrealisation für die Concept Bau-Projekt Germering GmbH, Hans-Cornelius-Straße 4, 82166 Gräfelfing

gemäß Wohnflächenberechnung vom 29.03.2017





PLANUNGSHILFE IM MASSSTAB 1:75

Vorbehaltlich Änderungen aufgrund von technischen Notwendigkeiten. Bei allen angegebenen Flächen handelt es sich um ca. Rohbaumaße. Wohnflächenangaben gemäß Wohnflächenverordnung (WoFlV). Die angegebenen Raumabmessungen beinhalten vorhandene Fensternischen und sind rein informativ. Einzelne Änderungen vorbehalten. Illustrationen aus Sicht des Illustrators. Möblierung im Preis nicht enthalten.
Vorab Grundrisse, Planungsstand 29.03.2017

EVT Elektroverteiler	HKV Heizkreisverteiler	SB Spülbecken
H Herd	KS Kühlschrank	SM Spülmaschine
HHK Handtuchheizkörper	RR Regenrohr	WM Waschmaschine
AHD Abhangdecke	DK Deckenkoffer	

Landsberger Straße

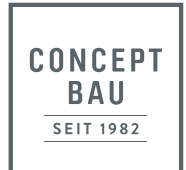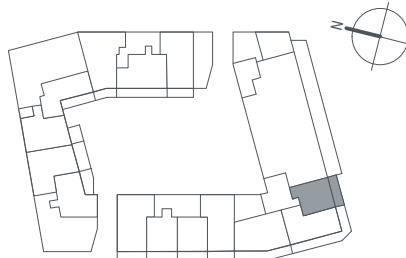

WWW.CONCEPTBAU.DE