


WOHNUNG 21 (EG)

2-Zimmer · Wfl. 57,59 qm · Maßstab 1:75

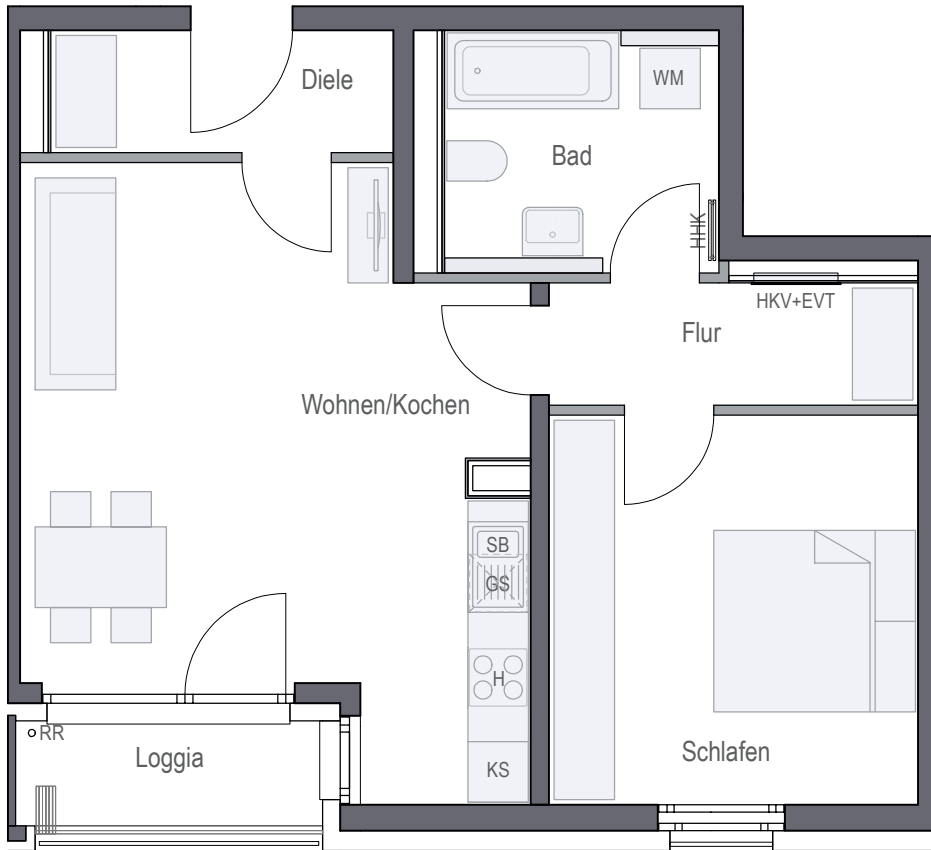

QUARTIER
NEUHAUSEN



Wohnen/Kochen	26,57 qm
Schlafen	14,14 qm
Bad	6,54 qm
Diele	4,11 qm
Flur	4,43 qm
Gesamt	55,79 qm
Loggia (50%)	1,80 qm
WOHNFLÄCHE GESAMT	57,59 qm



CONCEPT BAU Projekt Neuhausen GmbH · Hans-Cornelius-Straße 4 · 82166 Gräfelfing
Projektrealisierung durch die CONCEPT BAU GmbH für die CONCEPT BAU Projekt Neuhausen GmbH

gemäß Wohnflächenberechnung vom 23.01.2020

0 1m 2m 3m

Planungshilfe im Maßstab 1:75

Vorbehaltlich Änderungen aufgrund von technischen Notwendigkeiten.
Die angegebenen Flächen wurden nach Rohbaumaßen ermittelt. Einzelne Änderungen vorbehalten.
Illustrationen aus Sicht des Illustrators. Möblierung im Preis nicht enthalten.
Vorab-Grundrisse, Planungsstand 17.10.2019


EVT Elektroverteilung
H Herd
HHK Handtuchheizkörper
RR Regenfallrohr

AHD Abhangdecke
HKV Heizkreisverteiler
KS Kühlschrank
DU Dusche

RR Regenrohr
DK Deckenkoffer
SB Spülbecken

GS Spülmaschine
WM Waschmaschine
DA Deckenabsenkung

Seidmayrstraße

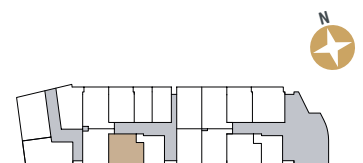

Arnulfstraße