


WOHNUNG 47 (2.OG)

3-Zimmer · Wfl. 74,29 qm · Maßstab 1:75

*Abhangdecke im Bad



QUARTIER
NEUHAUSEN

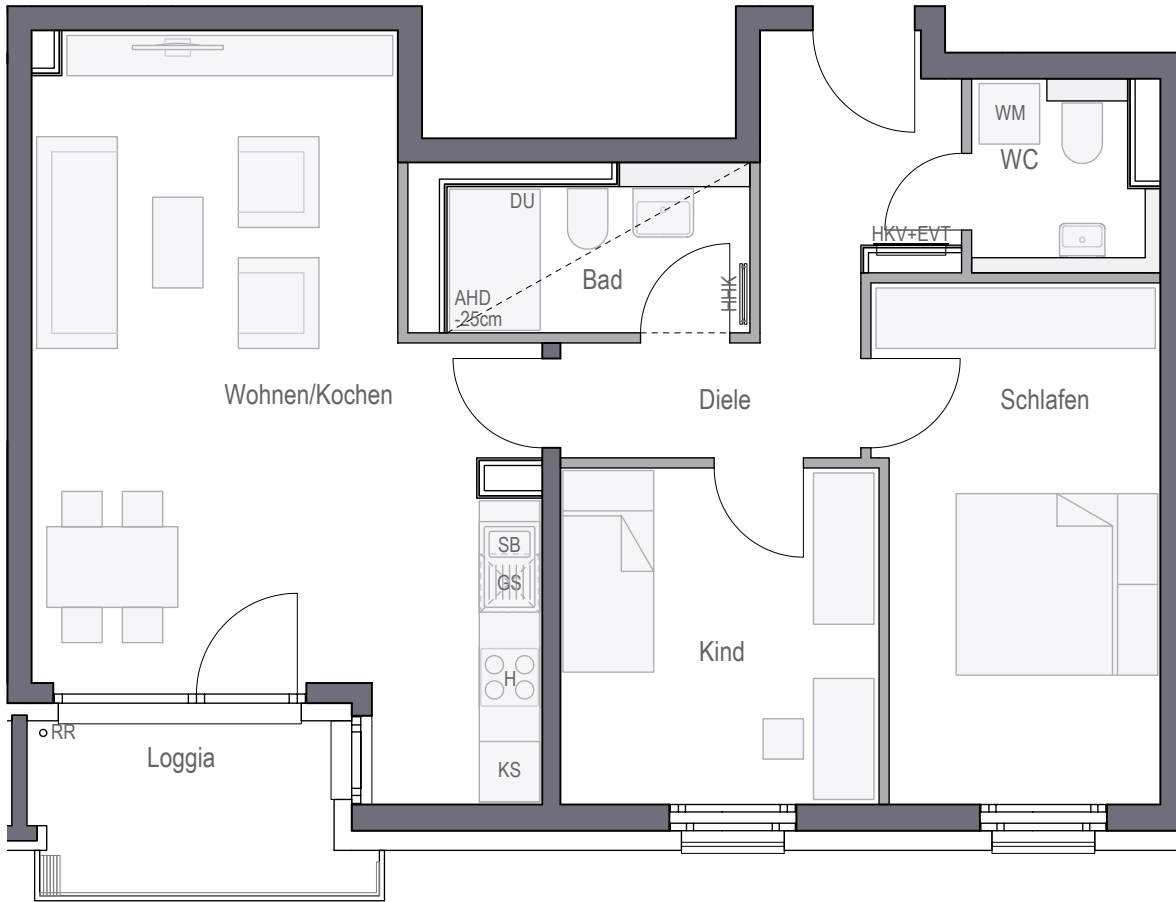

| | |
|--------------------------|-----------------|
| Wohnen/Kochen | 30,26 qm |
| Schlafen | 14,23 qm |
| Kind | 10,55 qm |
| Bad | 4,67 qm |
| WC | 3,25 qm |
| Diele | 8,43 qm |
| Gesamt | 71,39 qm |
| Loggia (50%) | 2,90 qm |
| WOHNFLÄCHE GESAMT | 74,29 qm |



CONCEPT BAU Projekt Neuhausen GmbH · Hans-Cornelius-Straße 4 · 82166 Gräfelfing
Projektrealisierung durch die CONCEPT BAU GmbH für die CONCEPT BAU Projekt Neuhausen GmbH

gemäß Wohnflächenberechnung vom 17.10.2019

0 1m 2m 3m

Planungshilfe im Maßstab 1:75

Vorbehaltlich Änderungen aufgrund von technischen Notwendigkeiten.
Die angegebenen Flächen wurden nach Rohbaumaßen ermittelt. Einzelne Änderungen vorbehalten.
Illustrationen aus Sicht des Illustrators. Möblierung im Preis nicht enthalten.
Vorab-Grundrisse, Planungsstand 17.10.2019

EVT Elektroverteilung
H Herd
HHK Handtuchheizkörper
RR Regenfallrohr

AHD Abhangdecke
HKV Heizkreisverteiler
KS Kühlschrank
DU Dusche

RR Regenrohr
DK Deckenkoffer
SB Spülbecken

GS Spülmaschine
WM Waschmaschine
DA Deckenabsenkung

Seilmayrstraße



Arnulfstraße