


WOHNUNG 84 (1.OG)

2-Zimmer · Wfl. 60,61 qm · Maßstab 1:75

Barrierefreie Wohnung im Sinne der Bayerischen Bauordnung nach Art. 48 barrierefreies Bauen.



QUARTIER
NEUHAUSEN

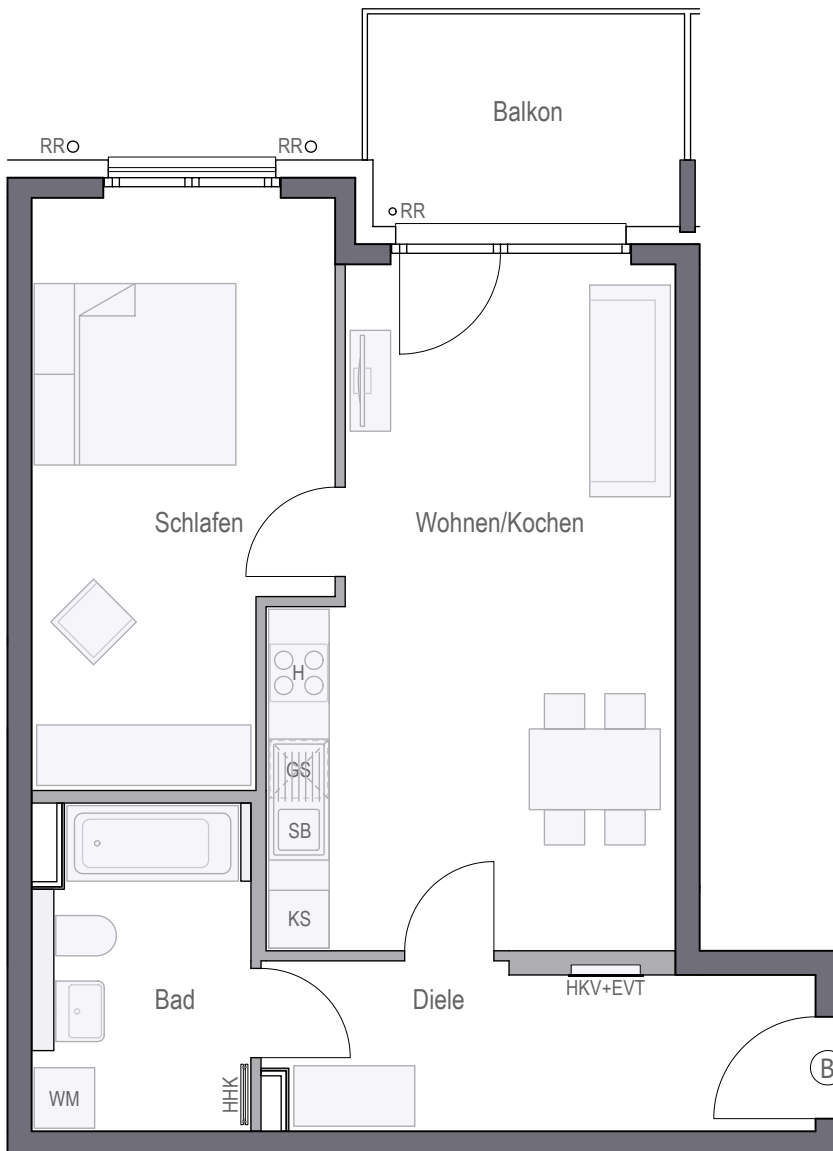

Wohnen/Kochen	25,24 qm
Schlafen	16,38 qm
Bad	6,80 qm
Diele	8,70 qm
Gesamt	57,12 qm
Balkon (50%)	3,49 qm
WOHNFLÄCHE GESAMT	60,61 qm



CONCEPT BAU Projekt Neuhausen GmbH · Hans-Cornelius-Straße 4 · 82166 Gräfelfing
Projektrealisierung durch die CONCEPT BAU GmbH für die CONCEPT BAU Projekt Neuhausen GmbH

gemäß Wohnflächenberechnung vom 17.10.2019

0 1m 2m 3m

Planungshilfe im Maßstab 1:75

Vorbehaltlich Änderungen aufgrund von technischen Notwendigkeiten.
Die angegebenen Flächen wurden nach Rohbaumaßen ermittelt. Einzelne Änderungen vorbehalten.
Illustrationen aus Sicht des Illustrators. Möblierung im Preis nicht enthalten.
Vorab-Grundrisse, Planungsstand 17.10.2019

EVT Elektroverteilung
H Herd
HHK Handtuchheizkörper
RR Regenfallrohr

AHD Abhandgedecke
HKV Heizkreisverteiler
KS Kühlschrank
DU Dusche

RR Regenrohr
DK Deckenkoffer
SB Spülbecken

GS Spülmaschine
WM Waschmaschine
DA Deckenabsenkung

