


# WOHNUNG 368

1. OG - 2 Zimmer · Wfl. 52,77 qm · Maßstab 1:75

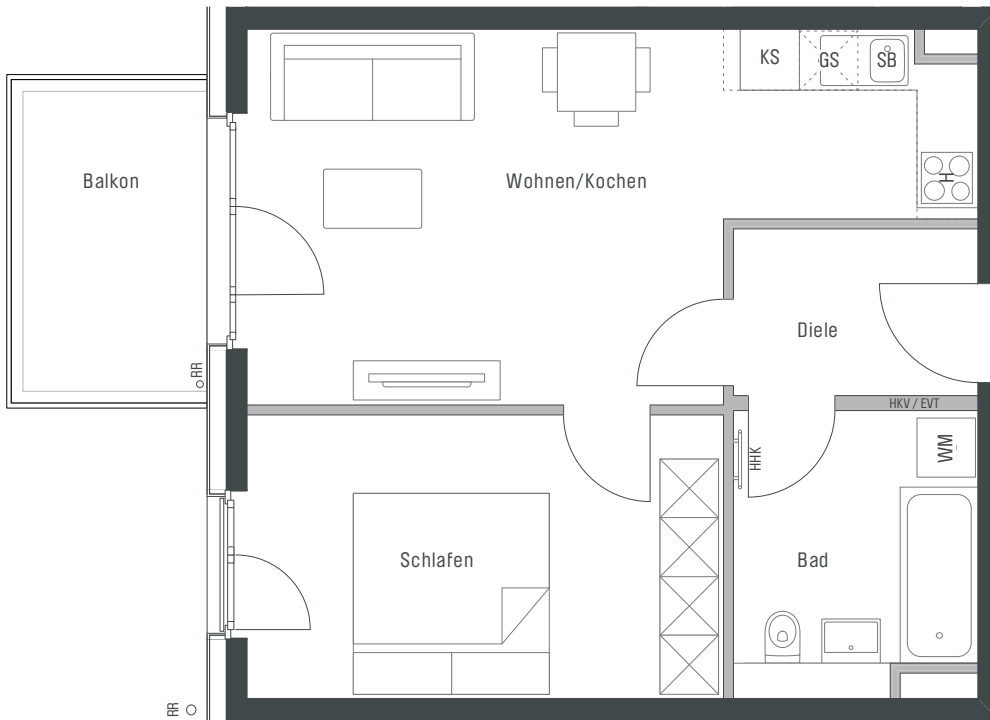

**PLAZA PASING**  
WOHNEN AN DER WÜRM




Wohnen/Kochen	23,86 qm
Bad	7,03 qm
Diele	4,26 qm
Schlafen	14,32 qm
<b>Gesamt</b>	<b>49,47 qm</b>
Balkon (50%)	3,30 qm
<b>WOHNFLÄCHE GESAMT</b>	<b>52,77 qm</b>



CONCEPT BAU Premier Deutschland GmbH - Hans-Cornelius-Straße 4 - 82166 Gräfelfing  
Projektrealisierung durch die CONCEPT BAU GmbH für die CONCEPT BAU Premier Deutschland GmbH

gemäß Wohnflächenberechnung vom 25.10.2018

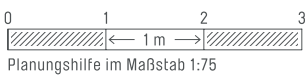

Vorbehaltlich Änderungen aufgrund von technischen Notwendigkeiten.  
Die angegebenen Flächen wurden nach Rohbaumaßen ermittelt. Einzelne Änderungen vorbehalten.  
Illustrationen aus Sicht des Illustrators. Möblierung im Preis nicht enthalten.  
Vorab-Grundrisse, Planungsstand 25.10.2018

<b>EVT</b> Elektroverteilung	<b>AHD</b> Abhangdecke	<b>RR</b> Regenrohr	<b>GS</b> Spülmaschine
<b>H</b> Herd	<b>HKV</b> Heizkreisverteiler	<b>DK</b> Deckenkoffer	<b>WM</b> Waschmaschine
<b>HHK</b> Handtuchheizkörper	<b>KS</b> Kühlschrank	<b>SB</b> Spülbecken	

