


WOHNUNG 313

4 OG · 1 Zimmer · Wfl. 38,22 qm · Maßstab 1:75

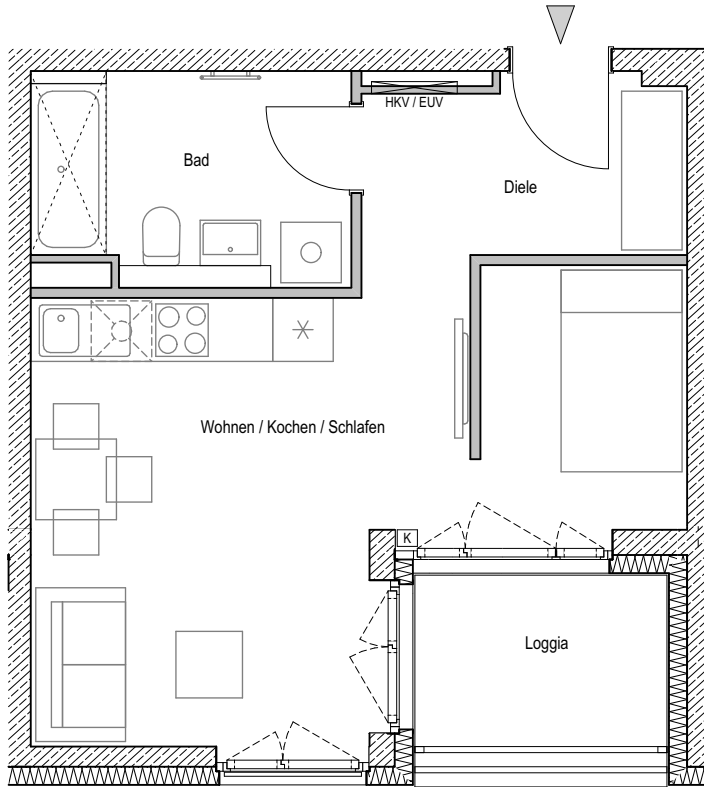


PLAZA PASING
WOHNEN AN DER WÜRM



Wohnen / Kochen / Schlafen	23,56 qm
Bad	6,55 qm
Diele	5,98 qm
Gesamt:	36,09 qm
Loggia (50%)	2,13 qm
Wohnfläche Gesamt:	38,22 qm

CONCEPT BAU Premier Deutschland GmbH · Hans-Cornelius-Straße 4 · 82166 Gräfelfing
Projektrealisierung durch die CONCEPT BAU GmbH für die CONCEPT BAU Premier Deutschland GmbH

gemäß Wohnflächenberechnung vom 30.01.2020

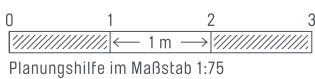

Vorbehaltlich Änderungen aufgrund von technischen Notwendigkeiten.
Die angegebenen Flächen wurden nach Rohbaumaßen ermittelt. Einzelne Änderungen vorbehalten.
Illustration aus Sicht des Illustrators. Möblierung im Preis nicht enthalten.
Vorab-Grundrisse, Planungsstand 30.01.2020

Waschmaschine	Kühlschrank	Spüle	abgehängte Decke bzw. Deckenkoffer	HKV Heizkreisverteiler
Handtuch- heizkörper	Herd	Geschirr- spüler	Rollladen mit Kurbel (Notausstieg)	EUV Elektrounterverteiler
				RR Regenfallrohr

