



WOHNUNG 138

4. OG · 2 - Zimmer · Wfl. 61,30 qm · Maßstab 1:75

Barrierefreie Wohnung im Sinne der Bayerischen Bauordnung nach Art. 48 Barrierefreies Bauen.

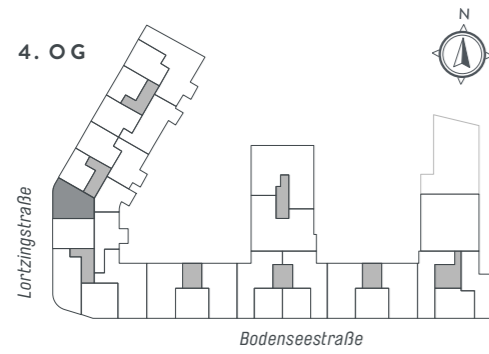

PLAZA PASING
WOHNEN AN DER WÜRM

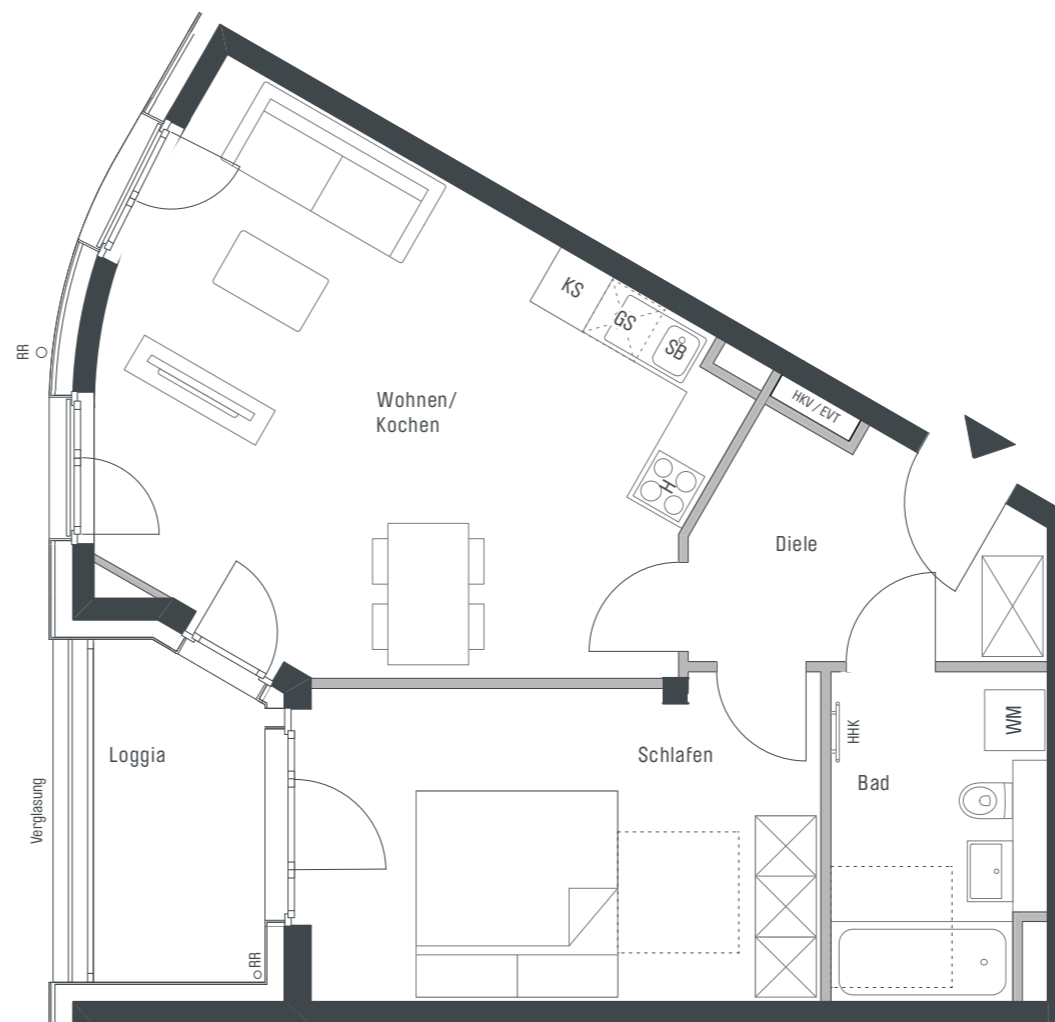

Wohnen/Essen	28,48 qm
Bad	6,74 qm
Diele	7,07 qm
Schlafen	16,30 qm
Gesamt	58,59 qm
Loggia (50%)	2,71 qm
WOHNFLÄCHE GESAMT	61,30 qm

Projektrealisierung durch die CONCEPT BAU GmbH für die CONCEPT BAU Premier Deutschland GmbH

Vorbehaltlich Änderungen aufgrund von technischen Notwendigkeiten. Die angegebenen Flächen wurden nach Rohbaumaßen ermittelt. Einzelne Änderungen vorbehalten. Illustrationen aus Sicht des Illustrators. Möblierung im Preis nicht enthalten. Vorab-Grundrisse. Planungsstand 25.10.2018

- EVT Elektroverteilung
- H Herd
- HHK Handtuchheizkörper
- AHD Abhangdecke
- HKV Heizkreisverteiler
- KS Kühlschrank
- RR Regenrohr
- DK Deckenkoffer
- SB Spülbecken
- GS Spülmaschine
- WM Waschmaschine

