



WOHNUNG 303

2. OG · 3 - Zimmer · Wfl. 83,99 qm · Maßstab 1:75

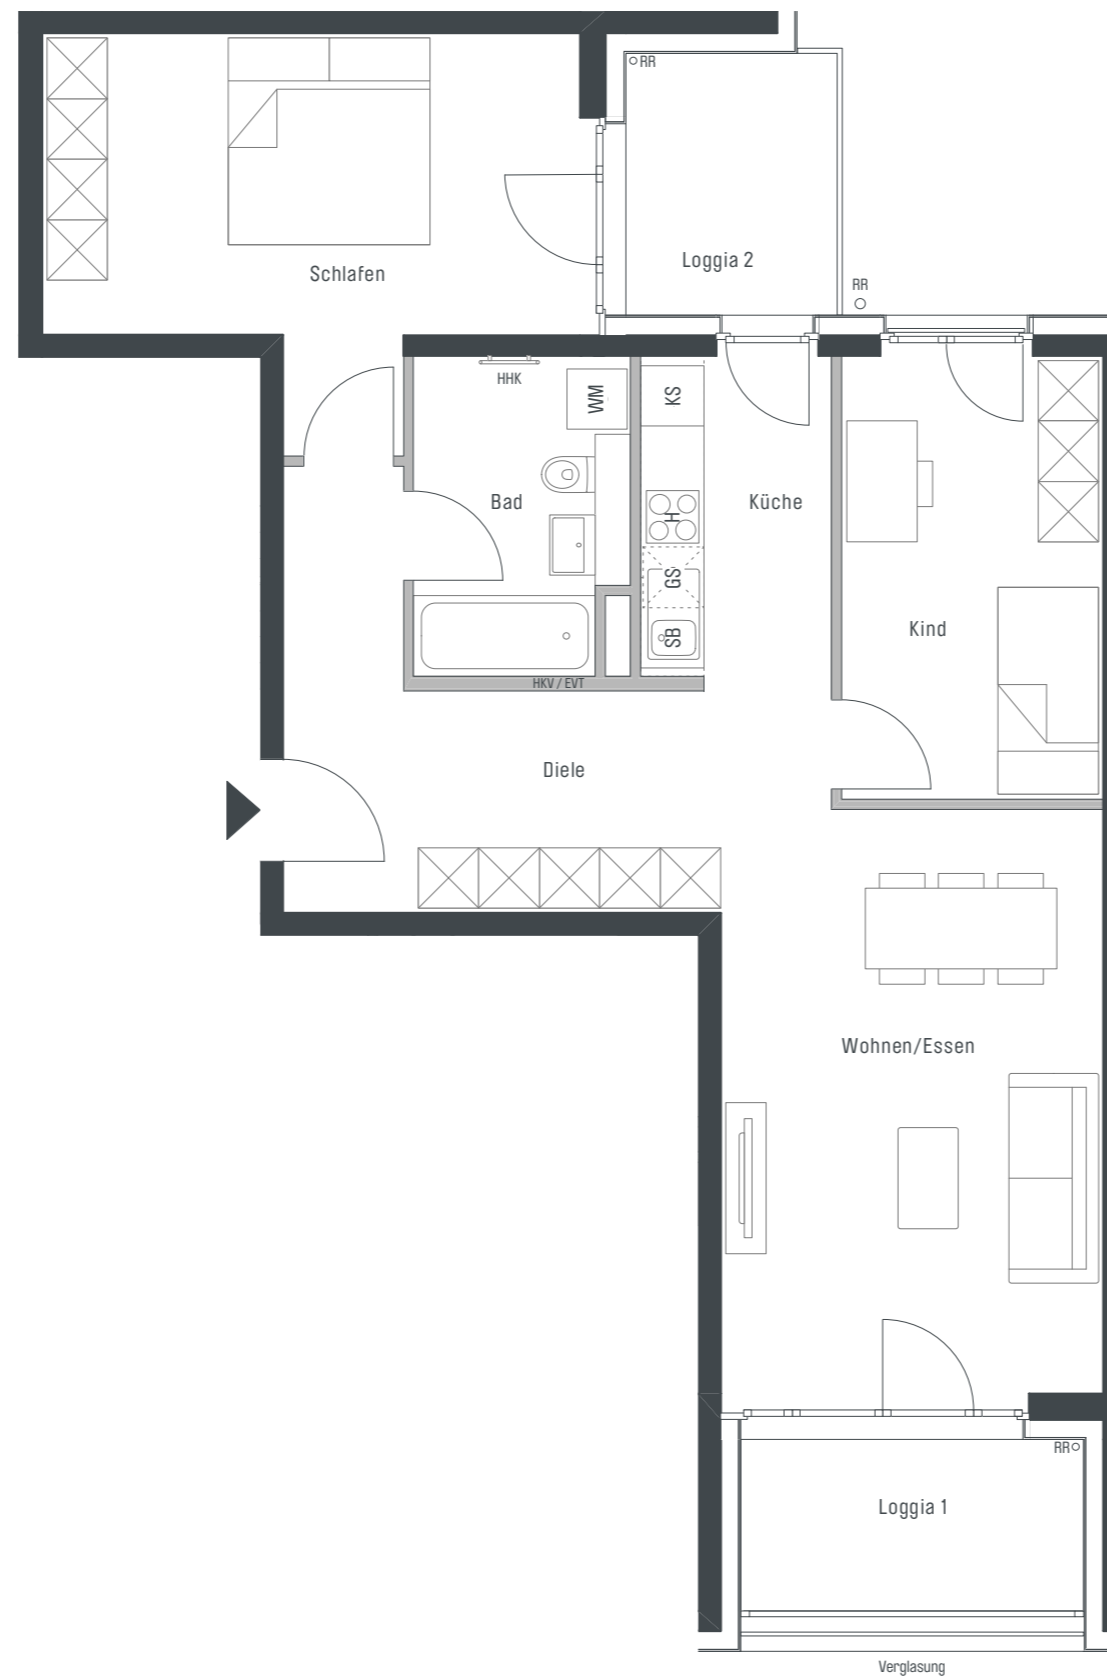

PLAZA PASING
WOHNEN AN DER WÜRM

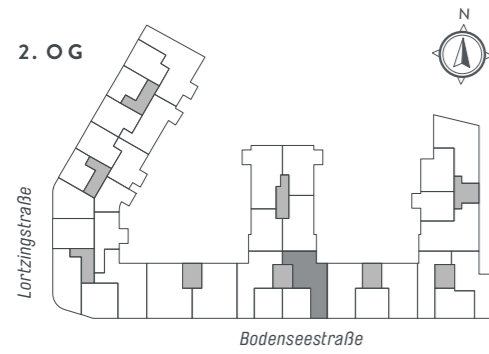

Wohnen/Essen	21,96 qm
Küche	6,35 qm
Bad	6,52 qm
Diele	14,09 qm
Schlafen	17,81 qm
Kind	11,64 qm
Gesamt	78,37 qm
Loggia 1 (50%)	2,89 qm
Loggia 2 (50%)	2,73 qm
WOHNFLÄCHE GESAMT	83,99 qm

Projektrealisierung durch die CONCEPT BAU GmbH für die CONCEPT BAU Premier Deutschland GmbH

Vorbehaltlich Änderungen aufgrund von technischen Notwendigkeiten. Die angegebenen Flächen wurden nach Rohbaumaßen ermittelt. Einzelne Änderungen vorbehalten. Illustrationen aus Sicht des Illustrators. Möblierung im Preis nicht enthalten. Vorab-Grundrisse. Planungsstand 25.10.2018

- EVT Elektroverteilung
- H Herd
- HHK Handtuchheizkörper
- AHD Abhangdecke
- HKV Heizkreisverteiler
- KS Kühlschrank
- RR Regenrohr
- DK Deckenkoffer
- SB Spülbecken
- GS Spülmaschine
- WM Waschmaschine

gemäß Wohnflächenberechnung vom 25.10.2018

