


WOHNUNG 368

1 OG · 2 Zimmer · Wfl. 52,83 qm · Maßstab 1:75

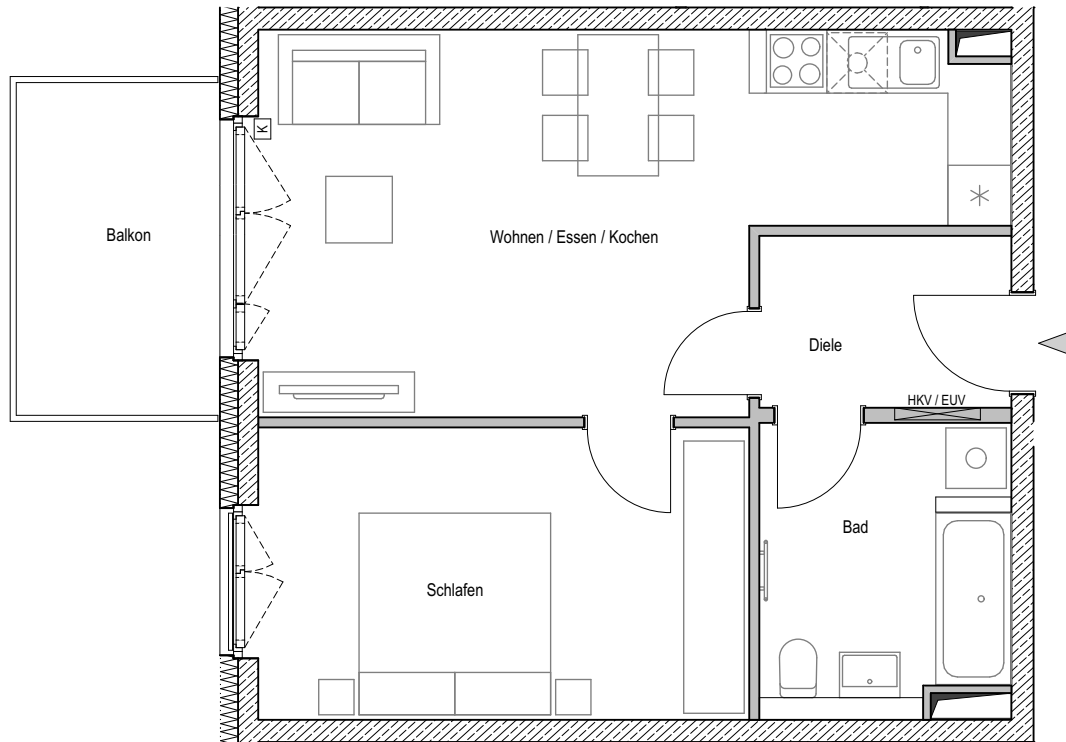

PLAZA PASING
WOHNEN AN DER WÜRM




Wochen / Kochen	23,88 qm
Bad	7,07 qm
Diele	4,26 qm
Schlafen	14,32 qm
Gesamt:	49,53 qm
Balkon (50%)	3,30 qm
Wohnfläche Gesamt:	52,83 qm



CONCEPT BAU Premier Deutschland GmbH · Hans-Cornelius-Straße 4 · 82166 Gräfelfing
Projektrealisierung durch die CONCEPT BAU GmbH für die CONCEPT BAU Premier Deutschland GmbH

gemäß Wohnflächenberechnung vom 30.01.2020

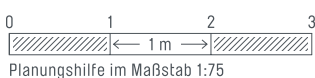

Vorbehaltlich Änderungen aufgrund von technischen Notwendigkeiten.
Die angegebenen Flächen wurden nach Rohbaumaßen ermittelt. Einzelne Änderungen vorbehalten.
Illustration aus Sicht des Illustrators. Möblierung im Preis nicht enthalten.
Vorab-Grundrisse, Planungsstand 30.01.2020

