



# WOHNUNG 361

4. OG · 4 - Zimmer · Wfl. 127,84 qm · Maßstab 1:75

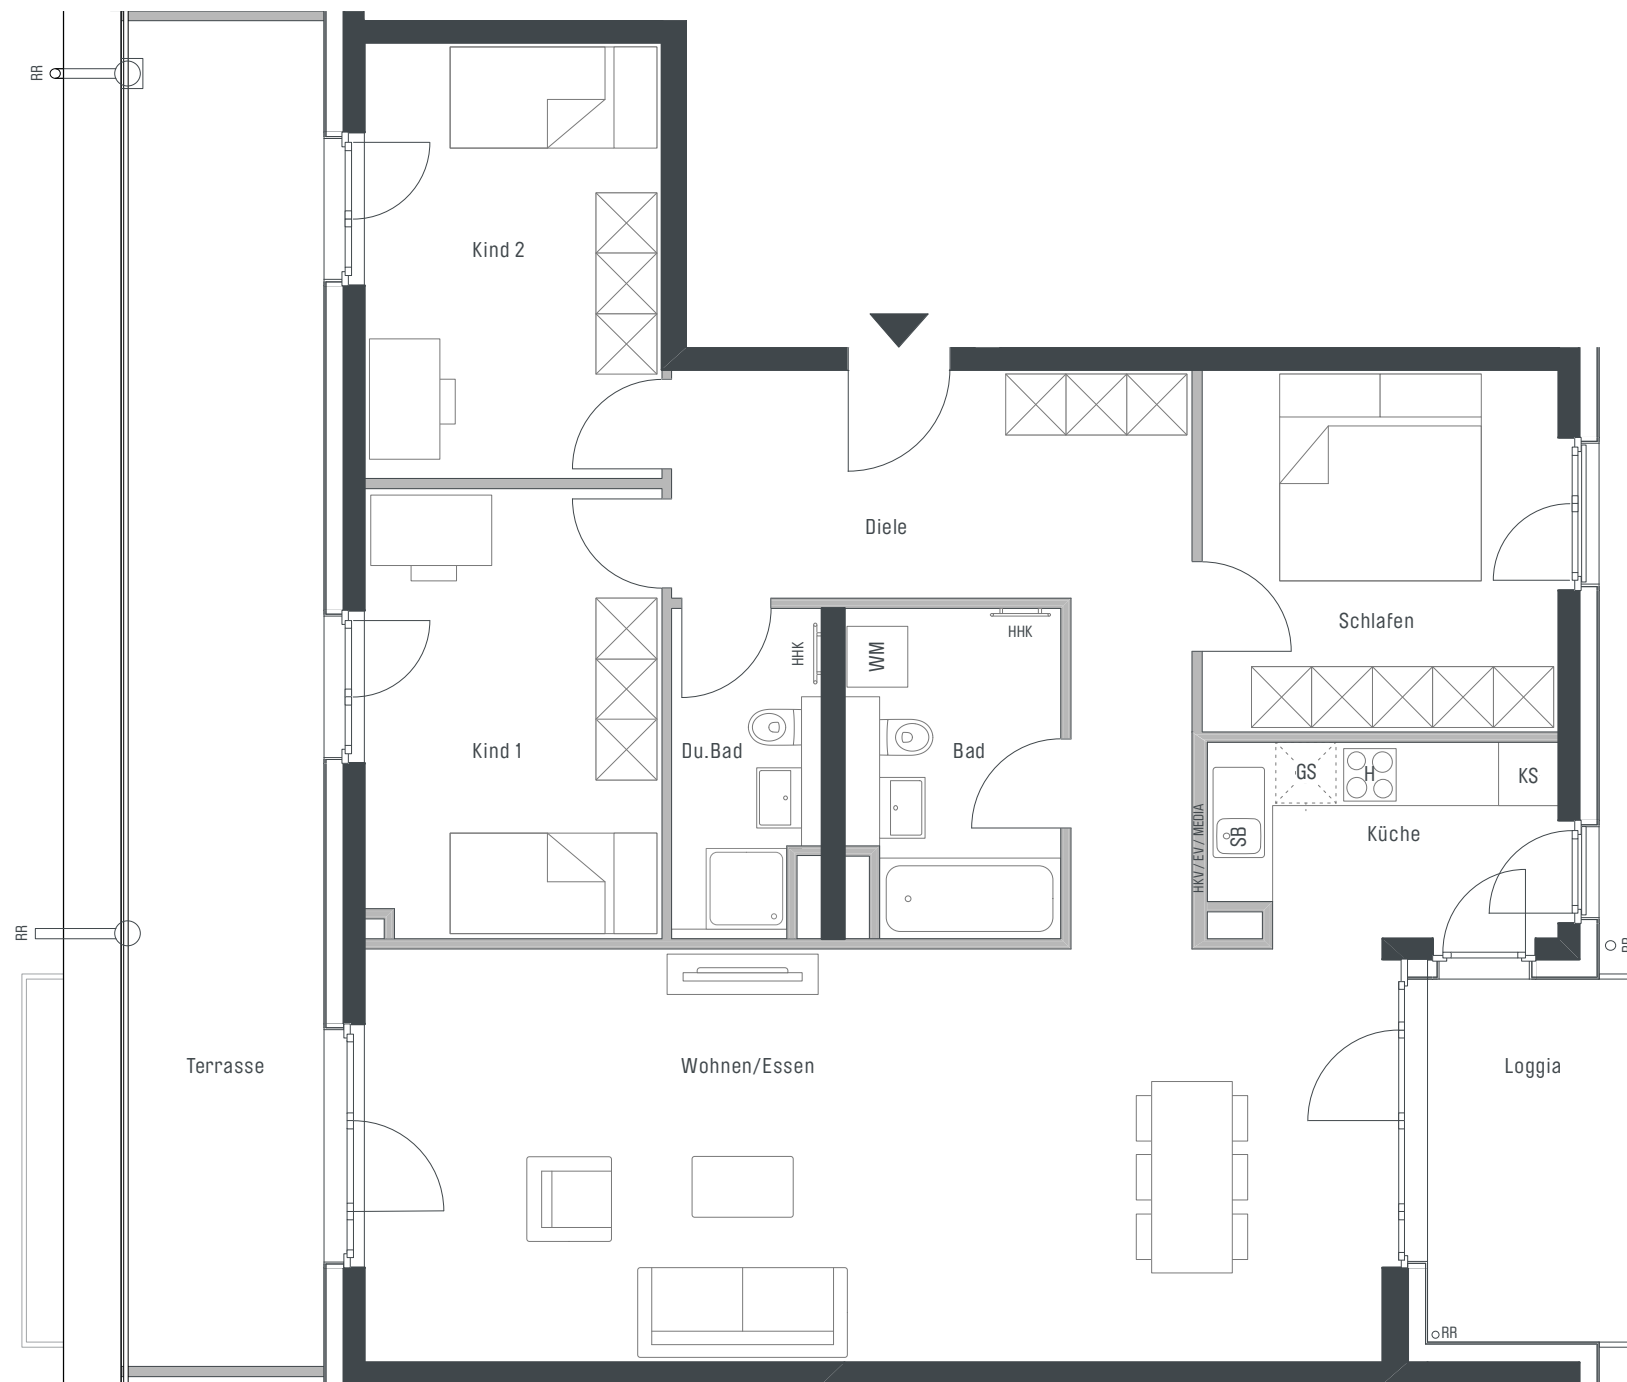

**PLAZA PASING**  
WOHNEN AN DER WÜRM

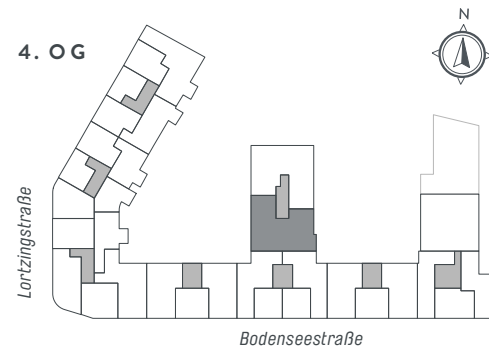


|                          |                  |
|--------------------------|------------------|
| Wohnen/Essen             | 42,21 qm         |
| Küche                    | 6,94 qm          |
| Bad                      | 6,73 qm          |
| Du. Bad                  | 4,56 qm          |
| Diele                    | 15,89 qm         |
| Schlafen                 | 12,94 qm         |
| Kind 1                   | 13,28 qm         |
| Kind 2                   | 12,97 qm         |
| <b>Gesamt</b>            | <b>115,52 qm</b> |
| Loggia (50%)             | 3,78 qm          |
| Terrasse (33%)           | 8,54 qm          |
| <b>WOHNFLÄCHE GESAMT</b> | <b>127,84 qm</b> |

Projektrealisierung durch die CONCEPT BAU GmbH für die CONCEPT BAU Premier Deutschland GmbH

Vorbehaltlich Änderungen aufgrund von technischen Notwendigkeiten. Die angegebenen Flächen wurden nach Rohbaumaßen ermittelt. Einzelne Änderungen vorbehalten. Illustrationen aus Sicht des Illustrators. Möblierung im Preis nicht enthalten. Vorab-Grundrisse, Planungsstand 25.10.2018

- |                               |                               |                        |                         |
|-------------------------------|-------------------------------|------------------------|-------------------------|
| <b>EVT</b> Elektroverteilung  | <b>AHD</b> Abhangdecke        | <b>RR</b> Regenrohr    | <b>GS</b> Spülmaschine  |
| <b>H</b> Herd                 | <b>HKV</b> Heizkreisverteiler | <b>DK</b> Deckenkoffer | <b>WM</b> Waschmaschine |
| <b>HHK</b> Handtuchheizkörper | <b>KS</b> Kühlschrank         | <b>SB</b> Spülbecken   |                         |

gemäß Wohnflächenberechnung vom 25.10.2018

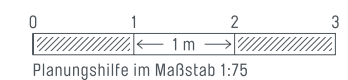

**WOHNUNG 361** 4. OG · 4 Zimmer · Wfl. 127,84 qm