


WOHNUNG 163

4. OG · 2 Zimmer · Wfl. 60,38 qm · Maßstab 1:75

Barrierefreie Wohnung im Sinne der Bayerischen Bauordnung nach Art. 48 Barrierefreies Bauen.



PLAZA PASING
WOHNEN AN DER WÜRM

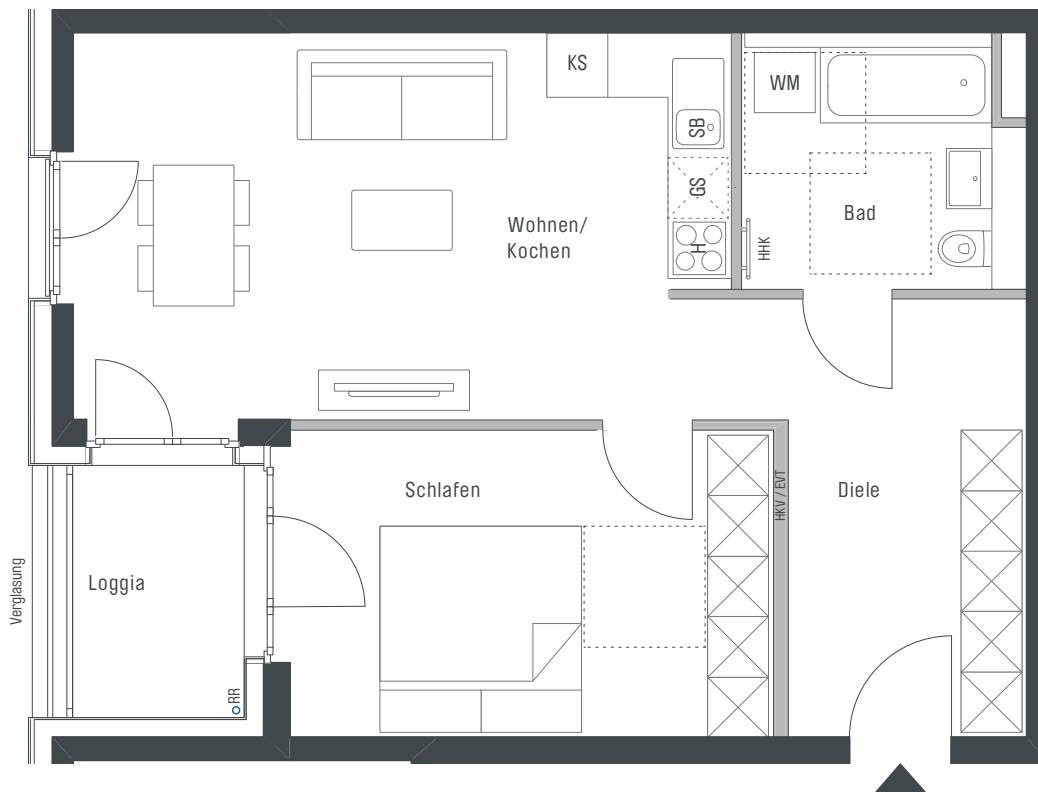


Wohnen/Kochen	24,74 qm
Bad	6,88 qm
Diele	11,72 qm
Schlafen	14,92 qm
Gesamt	58,26 qm
Loggia (50%)	2,12 qm
WOHNFLÄCHE GESAMT	60,38 qm



CONCEPT BAU Premier Deutschland GmbH · Hans-Cornelius-Straße 4 · 82166 Gräfelfing
Projektrealisierung durch die CONCEPT BAU GmbH für die CONCEPT BAU Premier Deutschland GmbH

gemäß Wohnflächenberechnung vom 25.10.2018

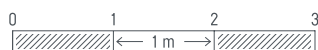

Planungshilfe im Maßstab 1:75

Vorbehaltlich Änderungen aufgrund von technischen Notwendigkeiten.
Die angegebenen Flächen wurden nach Rohbaumaßen ermittelt. Einzelne Änderungen vorbehalten.
Illustrationen aus Sicht des Illustrators. Möblierung im Preis nicht enthalten.
Vorab-Grundrisse, Planungsstand 25.10.2018

EVT Elektroverteilung
H Herd
HHK Handtuchheizkörper

AHD Abhangdecke
HKV Heizkreisverteiler
KS Kühlschrank

RR Regenrohr
DK Deckenkoffer
SB Spülbecken

GS Spülmaschine
WM Waschmaschine

