


WOHNUNG 73, 77, 81 (1 / 2 / 3. OG)


3-ZIMMER ■ WFL 66,52 m² ■ Maßstab 1:75

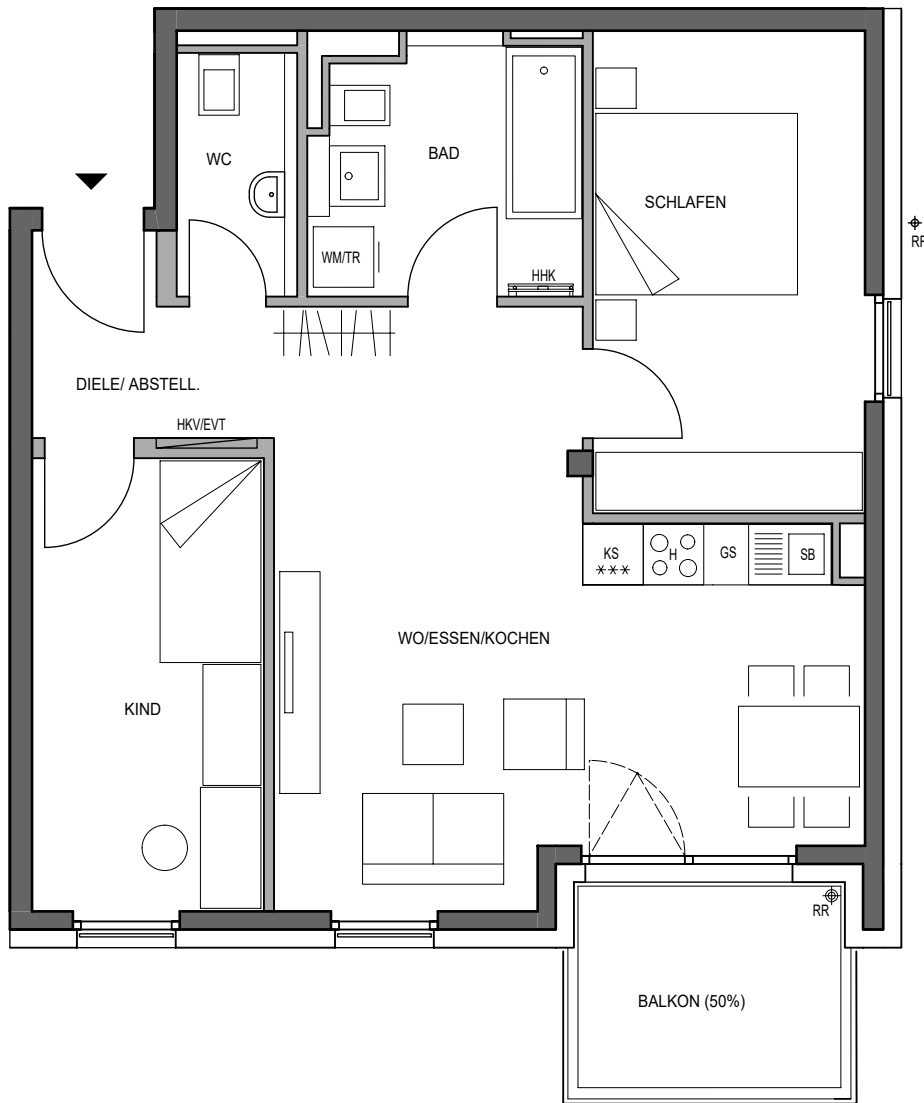

Wohnen/Essen/Kochen	26,79 m ²
Schlafen	12,92 m ²
Kind	10,34 m ²
Bad	6,61 m ²
WC	2,89 m ²
Diele / Abstellfläche	4,06 m ²
Gesamt	63,61 m²
Balkon 1/2	2,91 m ²

Wohnfläche gesamt 66,52 m²

gemäß Wohnflächenberechnung vom 29.09.2021

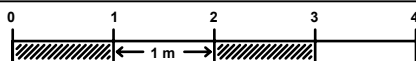


PLANUNGSHILFE IM MASSSTAB 1:75

Vorbehaltlich Änderungen aufgrund von technischen Notwendigkeiten. Bei allen angegebenen Flächen handelt es sich um ca. Rohbaumaße.

Einzelne Änderungen vorbehalten. Illustrationen aus Sicht des Illustrators.

Möblierung im Preis nicht enthalten. Vorab Grundrisse. Planungsstand 05.08.2021

EVT	Elektro-Unterverteilung	HKV	Heizkreisverteiler	GS	Geschirrspüler
H	Herd	KS	Kühlschrank	SM	Spülmaschine
HHK	Handtuchheizkörper	RR	Regenrohr	WM	Waschmaschine
AD	Abhangendecke	SB	Spülbecken	DU	Dusche
⊠	Barrierefrei nutzbar gemäß Art. 48 BayBO	TR	Trockner		

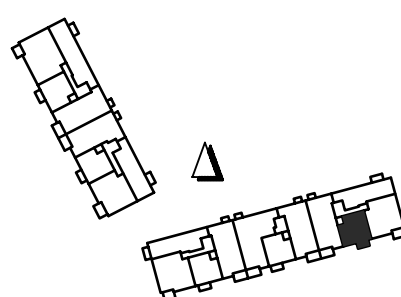

WWW.CONCEPTBAU.DE