


WOHNUNG 20 (EG)

2-Zimmer · Wfl. 45,16 qm · Maßstab 1:75

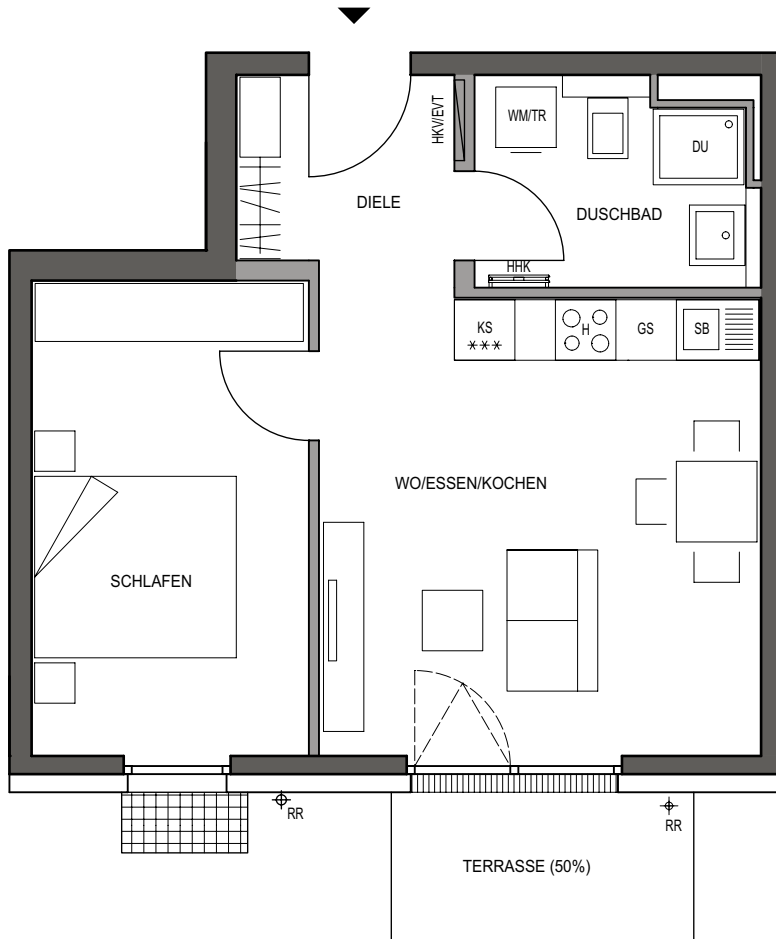

| | |
|--------------------------|-----------------|
| Wohnen/Essen/Kochen | 20,43 qm |
| Schlafen | 12,97 qm |
| Duschbad | 5,53 qm |
| Diele | 3,98 qm |
| Gesamt | 42,91 qm |
| Terrasse (50 %) | 2,25 qm |
| WOHNFLÄCHE GESAMT | 45,16 qm |

CONCEPT BAU Mortonstraße GmbH · Hans-Cornelius-Straße 4 · 82166 Gräfelfing
Projektrealisierung durch die CONCEPT BAU GmbH für die CONCEPT BAU Mortonstraße GmbH

gemäß Wohnflächenberechnung vom 29.09.2021

0 1m 2m 3m

Planungshilfe im Maßstab 1:75

Vorbehaltlich Änderungen aufgrund von technischen Notwendigkeiten.
Die angegebenen Flächen wurden nach Rohbaumaßen ermittelt. Einzelne Änderungen vorbehalten.
Illustrationen aus Sicht des Illustrators. Möblierung im Preis nicht enthalten.
Vorab-Grundrisse, Planungsstand 15.12.2020

| | | | | | | | |
|-----|--------------------|-----|--------------------|----|-----------------|----|---------------|
| EVT | Elektroverteilung | AHD | Abhangdecke | RR | Regenrohr | GS | Spülmaschine |
| H | Herd | HKV | Heizkreisverteiler | DK | Deckenkoffer | WM | Waschmaschine |
| HHK | Handtuchheizkörper | KS | Kühlschrank | SB | Spülbecken | TR | Trockner |
| RR | Regenfallrohr | DU | Dusche | DA | Deckenabsenkung | | |

