



WOHNUNG 173

6. OG · 3 - Zimmer · Wfl. 88,04 qm · Maßstab 1:75

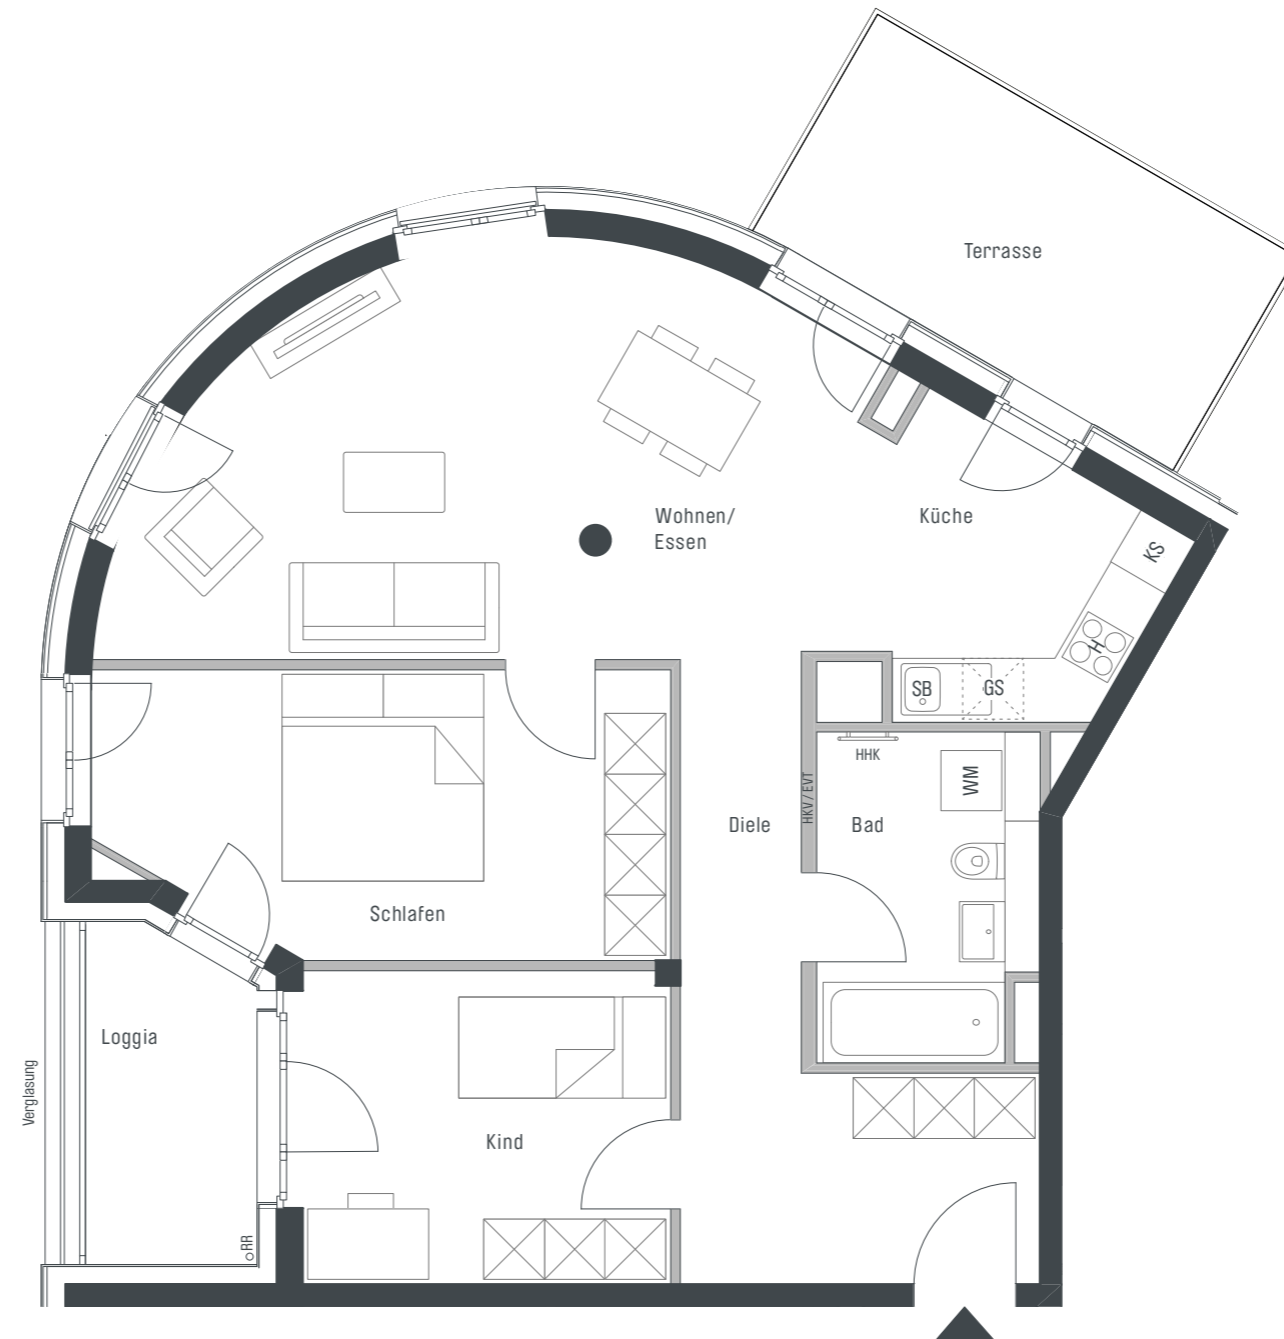

PLAZA PASING
WOHNEN AN DER WÜRM

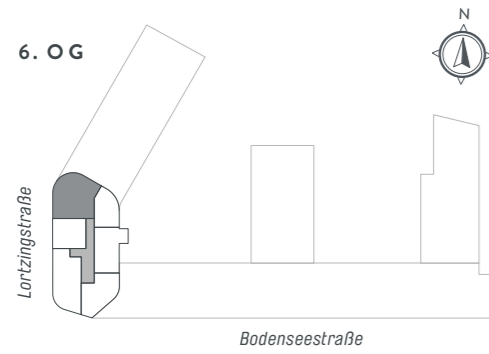

Wohnen/Essen	25,94 qm
Küche	8,83 qm
Bad	6,95 qm
Diele	12,41 qm
Schlafen	15,64 qm
Kind	11,68 qm
Gesamt	81,45 qm
Terrasse (33%)	3,88 qm
Loggia (50%)	2,71 qm
WOHNFLÄCHE GESAMT	88,04 qm

Projektrealisierung durch die CONCEPT BAU GmbH für die CONCEPT BAU Premier Deutschland GmbH

Vorbehaltlich Änderungen aufgrund von technischen Notwendigkeiten. Die angegebenen Flächen wurden nach Rohbaumaßen ermittelt. Einzelne Änderungen vorbehalten. Illustrationen aus Sicht des Illustrators. Möblierung im Preis nicht enthalten. Vorab-Grundrisse, Planungsstand 25.10.2018

- EVT** Elektroverteilung
- H** Herd
- HHK** Handtuchheizkörper
- AHD** Abhangdecke
- HKV** Heizkreisverteiler
- KS** Kühlschrank
- RR** Regenrohr
- DK** Deckenkoffer
- SB** Spülbecken
- GS** Spülmaschine
- WM** Waschmaschine

gemäß Wohnflächenberechnung vom 25.10.2018

