


# WOHNUNG 17 (DG)

2-Zimmer · Wfl. 40,75 qm · Maßstab 1:75

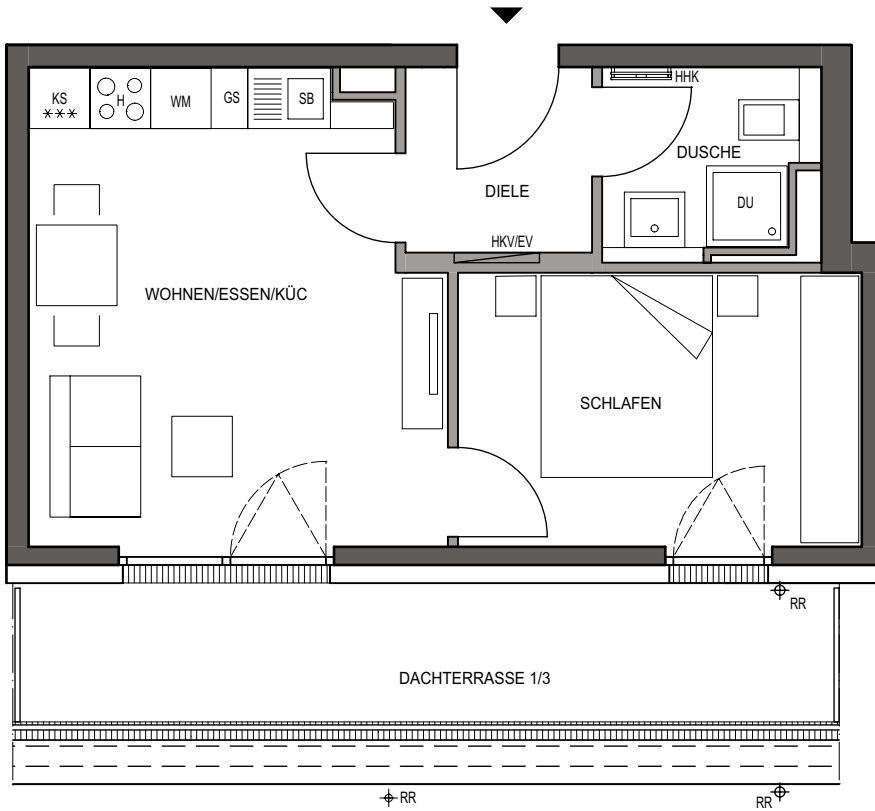

Wohnen/Essen/Kochen	18,52 qm
Schlafen	10,89 qm
WC/Dusche	3,79 qm
Diele	3,40 qm
<b>Gesamt</b>	<b>36,60 qm</b>
Dachterrasse (33,33%)	4,15 qm
<b>WOHNFLÄCHE GESAMT</b>	<b>40,75 qm</b>


CONCEPT BAU Mortonstraße GmbH · Hans-Cornelius-Straße 4 · 82166 Gräfelfing  
Projektrealisierung durch die CONCEPT BAU GmbH für die CONCEPT BAU Mortonstraße GmbH

gemäß Wohnflächenberechnung vom 29.09.2021

0 1m 2m 3m

Planungshilfe im Maßstab 1:75

Vorbehaltlich Änderungen aufgrund von technischen Notwendigkeiten.  
Die angegebenen Flächen wurden nach Rohbaumaßen ermittelt. Einzelne Änderungen vorbehalten.  
Illustrationen aus Sicht des Illustrators. Möblierung im Preis nicht enthalten.  
Vorab-Grundrisse, Planungsstand 15.12.2020

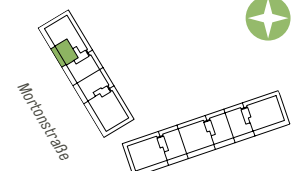

EVT	Elektroverteilung	AHD	Abhangdecke	RR	Regenrohr	GS	Spülmaschine
H	Herd	HKV	Heizkreisverteiler	DK	Deckenkoffer	WM	Waschmaschine
HHK	Handtuchheizkörper	KS	Kühlschrank	SB	Spülbecken	TR	Trockner
RR	Regenfallrohr	DU	Dusche			DA	Deckenabsenkung