


WOHNUNG 119 (5.OG)

3-Zimmer · Wfl. 76,69 qm · Maßstab 1:75

* Deckenkoffer im Wohnzimmer



QUARTIER
NEUHAUSEN

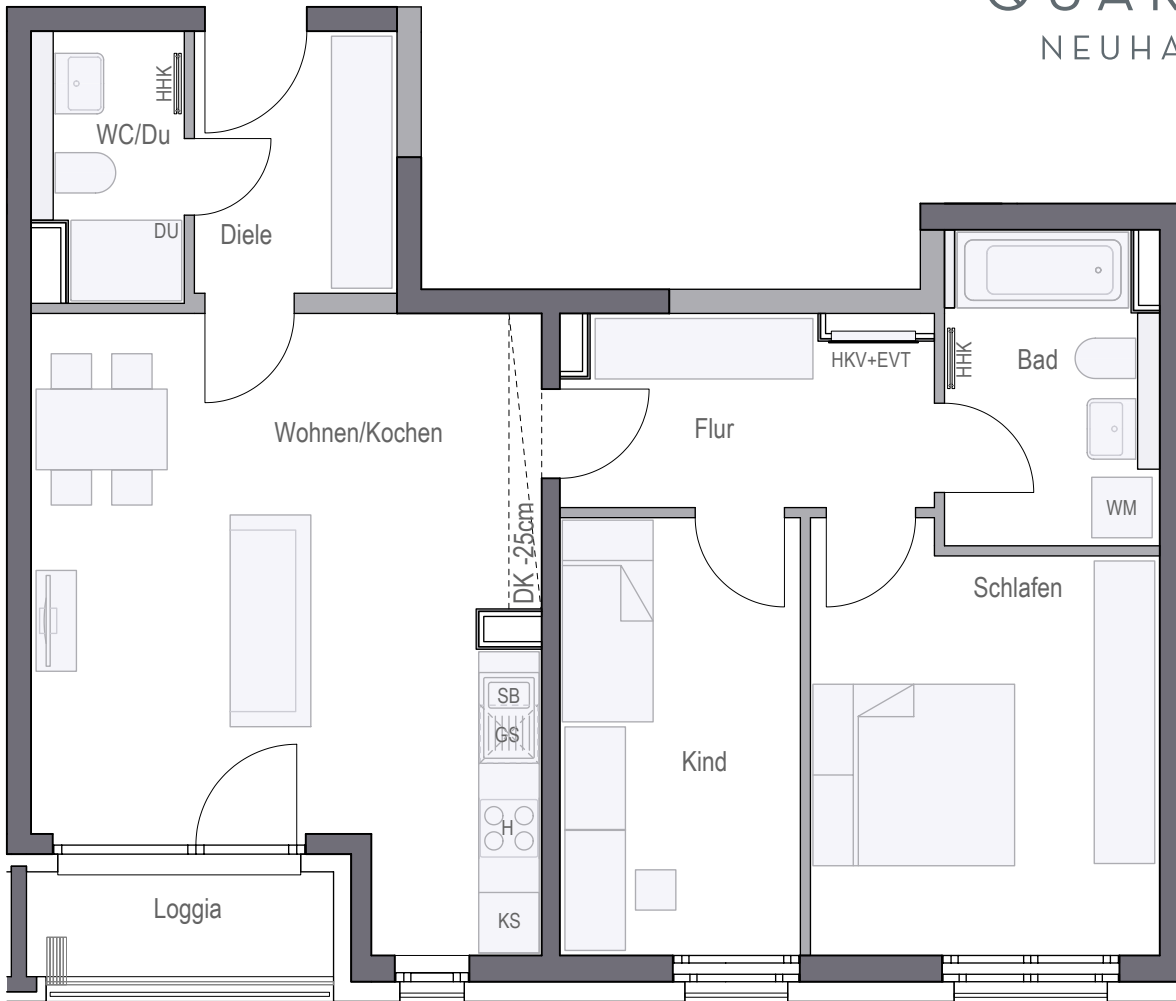

Wohnen/Kochen	28,20 qm
Schlafen	14,20 qm
Kind	10,36 qm
Bad	6,46 qm
WC / Dusche	3,80 qm
Diele	5,23 qm
Flur	6,64 qm
Gesamt	74,89 qm
Loggia (50%)	1,80 qm
WOHNFLÄCHE GESAMT	76,69 qm



CONCEPT BAU Projekt Neuhausen GmbH · Hans-Cornelius-Straße 4 · 82166 Gräfelfing
Projektrealisierung durch die CONCEPT BAU GmbH für die CONCEPT BAU Projekt Neuhausen GmbH

gemäß Wohnflächenberechnung vom 17.10.2019


0 1m 2m 3m

Planungshilfe im Maßstab 1:75

Vorbehaltlich Änderungen aufgrund von technischen Notwendigkeiten.
Die angegebenen Flächen wurden nach Rohbaumaßen ermittelt. Einzelne Änderungen vorbehalten.
Illustrationen aus Sicht des Illustrators. Möblierung im Preis nicht enthalten.
Vorab-Grundrisse, Planungsstand 17.10.2019

EVT	Elektroverteilung	AHD	Abhangende	RR	Regenrohr	GS	Spülmaschine
H	Herd	HKV	Heizkreisverteiler	DK	Deckenkoffer	WM	Waschmaschine
HHK	Handtuchheizkörper	KS	Kühlschrank	SB	Spülbecken	DA	Deckenabsenkung
RR	Regenfallrohr	DU	Dusche				

Seilmayrstraße

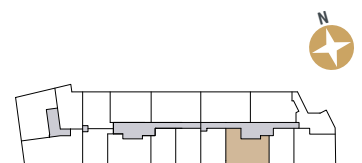

Arnulfstraße