


# WOHNUNG 125 (5.OG)

2-Zimmer · Wfl. 50,65 qm · Maßstab 1:75

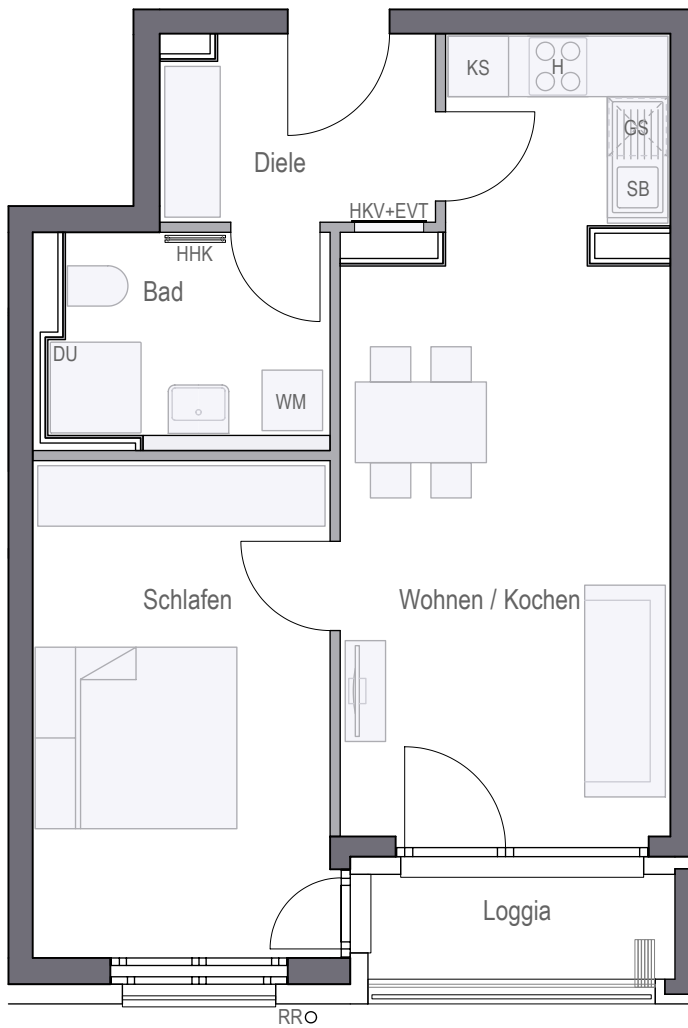

QUARTIER  
NEUHAUSEN



Wohnen/Kochen	23,61 qm
Schlafen	14,55 qm
Bad	5,73 qm
Diele	4,96 qm
<b>Gesamt</b>	<b>48,85 qm</b>
Loggia (50%)	1,80 qm
<b>WOHNFLÄCHE GESAMT</b>	<b>50,65 qm</b>



CONCEPT BAU Projekt Neuhausen GmbH · Hans-Cornelius-Straße 4 · 82166 Gräfelfing  
Projektrealisierung durch die CONCEPT BAU GmbH für die CONCEPT BAU Projekt Neuhausen GmbH

gemäß Wohnflächenberechnung vom 17.10.2019

0 1m 2m 3m

Planungshilfe im Maßstab 1:75

Vorbehaltlich Änderungen aufgrund von technischen Notwendigkeiten.  
Die angegebenen Flächen wurden nach Rohbaumaßen ermittelt. Einzelne Änderungen vorbehalten.  
Illustrationen aus Sicht des Illustrators. Möblierung im Preis nicht enthalten.  
Vorab-Grundrisse, Planungsstand 17.10.2019


EVT Elektroverteilung  
H Herd  
HHK Handtuchheizkörper  
RR Regenfallrohr

AHD Abhangdecke  
HKV Heizkreisverteiler  
KS Kühlschrank  
DU Dusche

RR Regenrohr  
DK Deckenkoffer  
SB Spülbecken

GS Spülmaschine  
WM Waschmaschine  
DA Deckenabsenkung

Seilmayrstraße

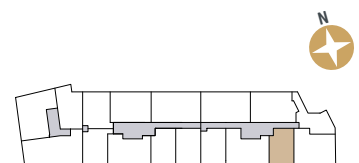

Arnulfstraße