


WOHNUNG 02 (EG)

2-Zimmer · Wfl. 71,95 qm · Maßstab 1:75

Barrierefreie Wohnung im Sinne der Bayerischen Bauordnung nach Art. 48 barrierefreies Bauen.



QUARTIER
NEUHAUSEN

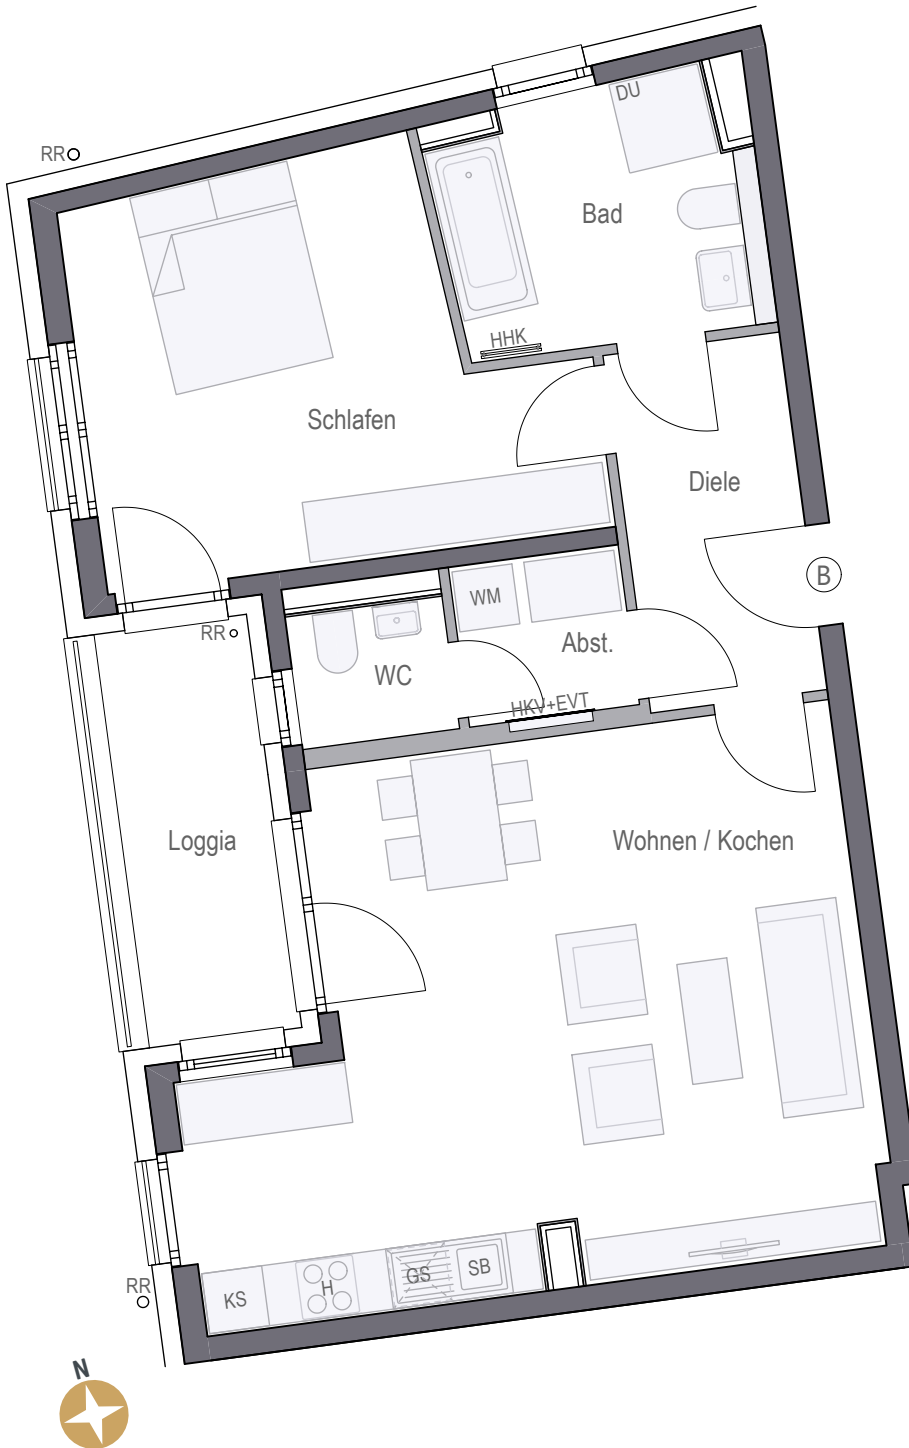

Wohnen/Kochen	32,67 qm
Schlafen	17,20 qm
Bad	7,56 qm
WC	2,08 qm
Diele	6,31 qm
Abstellraum	2,72 qm
Gesamt	68,54 qm
Loggia (50 %)	3,41 qm
WOHNFLÄCHE GESAMT	71,95 qm

CONCEPT BAU Projekt Neuhausen GmbH · Hans-Cornelius-Straße 4 · 82166 Gräfelfing
Projektrealisierung durch die CONCEPT BAU GmbH für die CONCEPT BAU Projekt Neuhausen GmbH

gemäß Wohnflächenberechnung vom 17.10.2019

0 1m 2m 3m

Planungshilfe im Maßstab 1:75

Vorbehaltlich Änderungen aufgrund von technischen Notwendigkeiten.
Die angegebenen Flächen wurden nach Rohbaumaßen ermittelt. Einzelne Änderungen vorbehalten.
Illustrationen aus Sicht des Illustrators. Möblierung im Preis nicht enthalten.
Vorab-Grundrisse, Planungsstand 17.10.2019


EVT Elektroverteilung
H Herd
HHK Handtuchheizkörper
RR Regenfallrohr

AHD Abhandgedecke
HKV Heizkreisverteiler
KS Kühlschranks
DU Dusche

RR Regenrohr
DK Deckenkoffer
SB Spülbecken

GS Spülmaschine
WM Waschmaschine
DA Deckenabsenkung

Seidmayrstraße

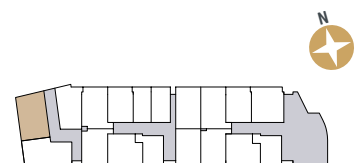

Arnulfstraße