



# WOHNUNG 03 (EG)

2,5-ZIMMER ■ WFL 60,37 m<sup>2</sup> ■ Maßstab 1:75

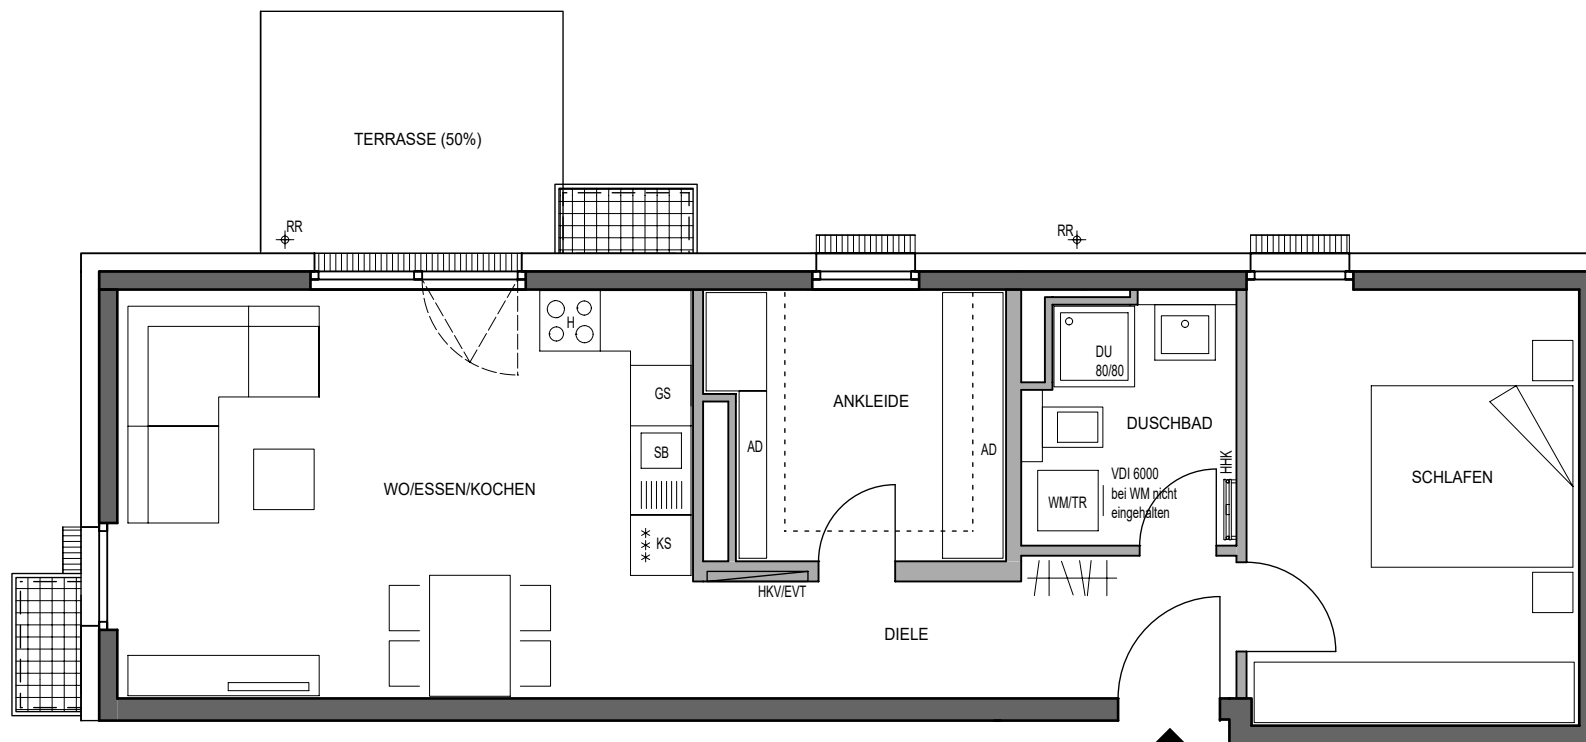

Wohnen/Essen/Kochen	23,16 m <sup>2</sup>
Schlafen	14,26 m <sup>2</sup>
Duschbad	4,99 m <sup>2</sup>
Diele	6,80 m <sup>2</sup>
Ankleide	7,56 m <sup>2</sup>
<b>Gesamt</b>	<b>56,77 m<sup>2</sup></b>
Terrasse 1/2	3,60 m <sup>2</sup>
<b>Wohnfläche gesamt</b>	<b>60,37 m<sup>2</sup></b>

gemäß Wohnflächenberechnung vom 29.09.2021

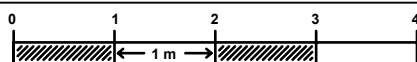



## PLANUNGSHILFE IM MASSSTAB 1:75

Vorbehaltlich Änderungen aufgrund von technischen Notwendigkeiten. Bei allen angegebenen Flächen handelt es sich um ca. Rohbaumaße.

Einzelne Änderungen vorbehalten. Illustrationen aus Sicht des Illustrators.

Möblierung im Preis nicht enthalten. Vorab Grundrisse. Planungsstand 05.08.2021

<b>EVT</b> Elektro-Unterverteilung	<b>HKV</b> Heizkreisverteiler	<b>GS</b> Geschirrspüler
<b>H</b> Herd	<b>KS</b> Kühlschrank	<b>SM</b> Spülmaschine
<b>HHK</b> Handtuchheizkörper	<b>RR</b> Regenrohr	<b>WM</b> Waschmaschine
<b>AD</b> Abhangdecke	<b>SB</b> Spülbecken	<b>DU</b> Dusche
<b>[B]</b> Barrierefrei nutzbar gemäß Art. 48 BayBO	<b>TR</b> Trockner	

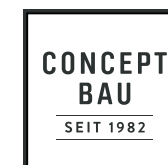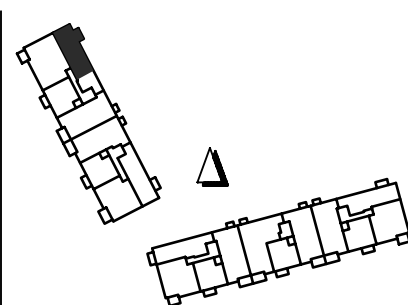

WWW.CONCEPTBAU.DE