


WOHNUNG 101 (3.OG)

110 (4.OG)

3-Zimmer · Wfl. 77,89 qm · Maßstab 1:75



QUARTIER
NEUHAUSEN

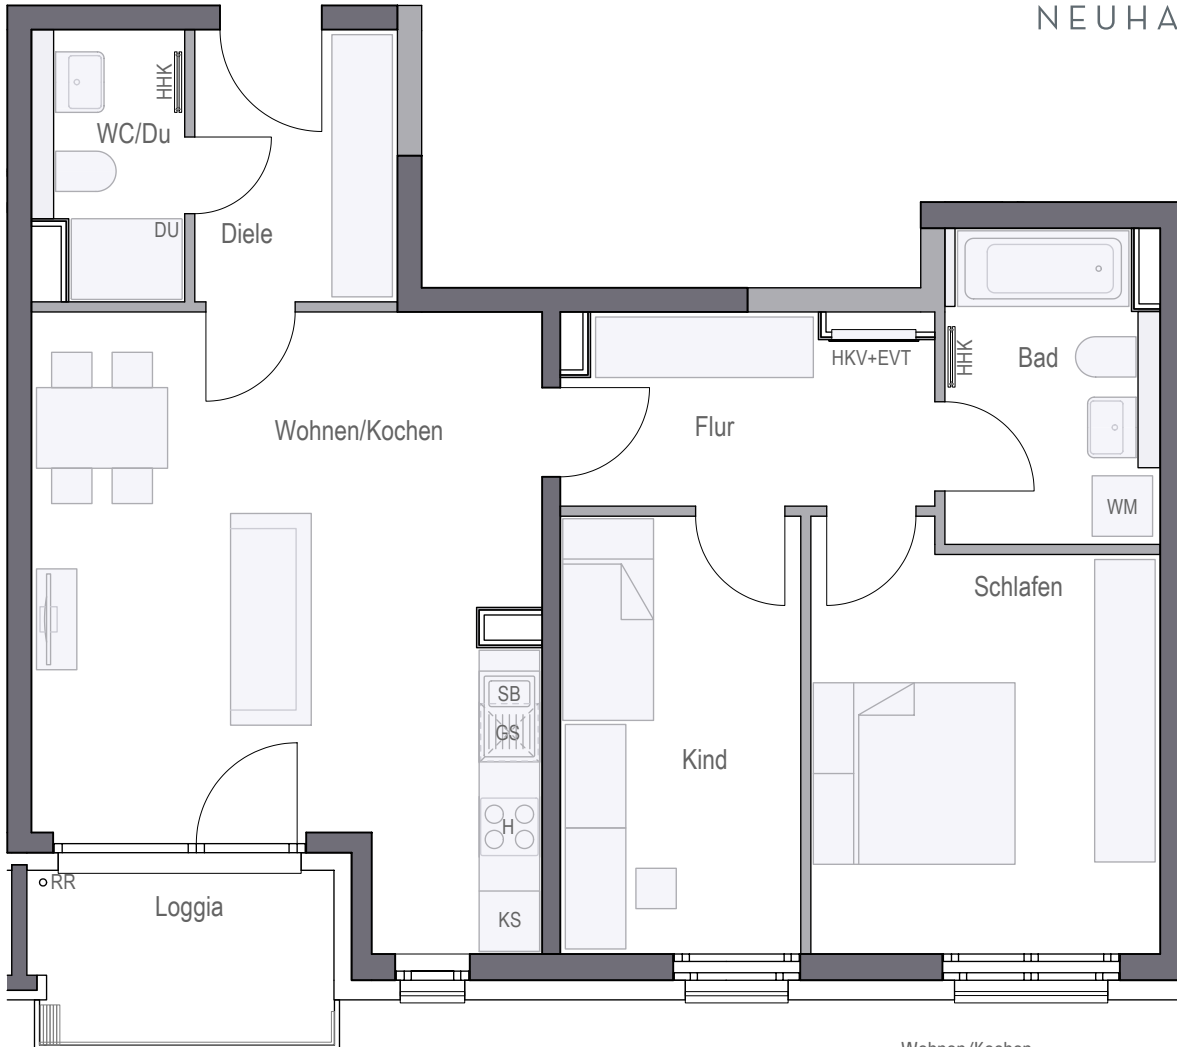

Wohnen/Kochen	28,20 qm
Schlafen	14,20 qm
Kind	10,36 qm
Bad	6,46 qm
WC / Dusche	3,80 qm
Diele	5,43 qm
Flur	6,64 qm
Gesamt	75,09 qm
Loggia (50%)	2,80 qm
WOHNFLÄCHE GESAMT	77,89 qm



CONCEPT BAU Projekt Neuhausen GmbH · Hans-Cornelius-Straße 4 · 82166 Gräfelfing
Projektrealisierung durch die CONCEPT BAU GmbH für die CONCEPT BAU Projekt Neuhausen GmbH

gemäß Wohnflächenberechnung vom 17.10.2019

0 1m 2m 3m

Planungshilfe im Maßstab 1:75

Vorbehaltlich Änderungen aufgrund von technischen Notwendigkeiten.
Die angegebenen Flächen wurden nach Rohbaumaßen ermittelt. Einzelne Änderungen vorbehalten.
Illustrationen aus Sicht des Illustrators. Möblierung im Preis nicht enthalten.
Vorab-Grundrisse, Planungsstand 17.10.2019

EVT Elektroverteilung
H Herd
HHK Handtuchheizkörper
RR Regenfallrohr

AHD Abhangdecke
HKV Heizkreisverteiler
KS Kühlschrank
DU Dusche

RR Regenrohr
DK Deckenkoffer
SB Spülbecken

GS Spülmaschine
WM Waschmaschine
DA Deckenabsenkung

