


# WOHNUNG 222 (1. OG)

# 226 (2. OG)

2-Zimmer · Wfl. 44,14 qm · Maßstab 1:75

**linden.park**

MILBERTSHOFEN | AM HART

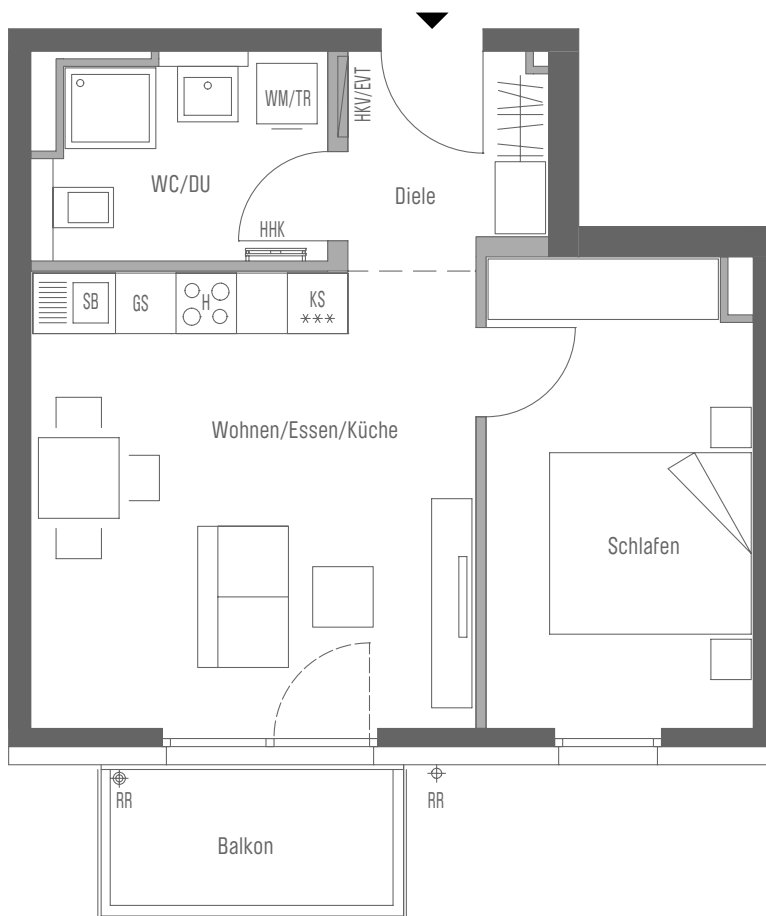

Wohnen/Essen/Kochen	20,03 qm
Schlafen	12,18 qm
WC/Dusche	5,64 qm
Diele/Abstellraum	4,04 qm
<b>Gesamt</b>	<b>41,89 qm</b>
Balkon (50 %)	2,25 qm
<b>WOHNFLÄCHE GESAMT</b>	<b>44,14 qm</b>


CONCEPT BAU Mortonstraße GmbH · Hans-Cornelius-Straße 4 · 82166 Gräfelfing  
 Projektrealisierung durch die CONCEPT BAU GmbH für die CONCEPT BAU Mortonstraße GmbH

gemäß Wohnflächenberechnung vom 21.12.2023

0 1m 2m 3m

Planungshilfe im Maßstab 1:75

Vorbehaltlich Änderungen aufgrund von technischen Notwendigkeiten.  
 Die angegebenen Flächen wurden nach Rohbaumaßen ermittelt. Einzelne Änderungen vorbehalten.  
 Illustrationen aus Sicht des Illustrators. Möblierung im Preis nicht enthalten.  
 Vorab-Grundrisse, Planungsstand 19.12.2022

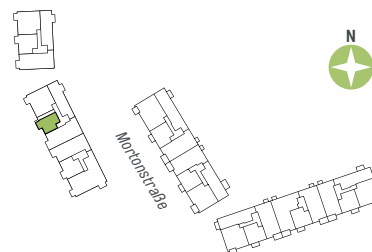

<b>EVT</b> Elektroverteilung	<b>AHD</b> Abhangdecke	<b>RR</b> Regenrohr	<b>GS</b> Spülmaschine
<b>H</b> Herd	<b>HKV</b> Heizkreisverteiler	<b>DK</b> Deckenkoffer	<b>WM</b> Waschmaschine
<b>HHK</b> Handtuchheizkörper	<b>KS</b> Külschrank	<b>SB</b> Spülbecken	<b>TR</b> Trockner
<b>RR</b> Regenfallrohr	<b>DU</b> Dusche		<b>DA</b> Deckenabsenkung

WOHNUNG 222 1. OG - 226 2. OG · 2 Zimmer · 44,14 qm