


WOHNUNG 03 (EG)

2-Zimmer · Wfl. 39,10 qm · Maßstab 1:75

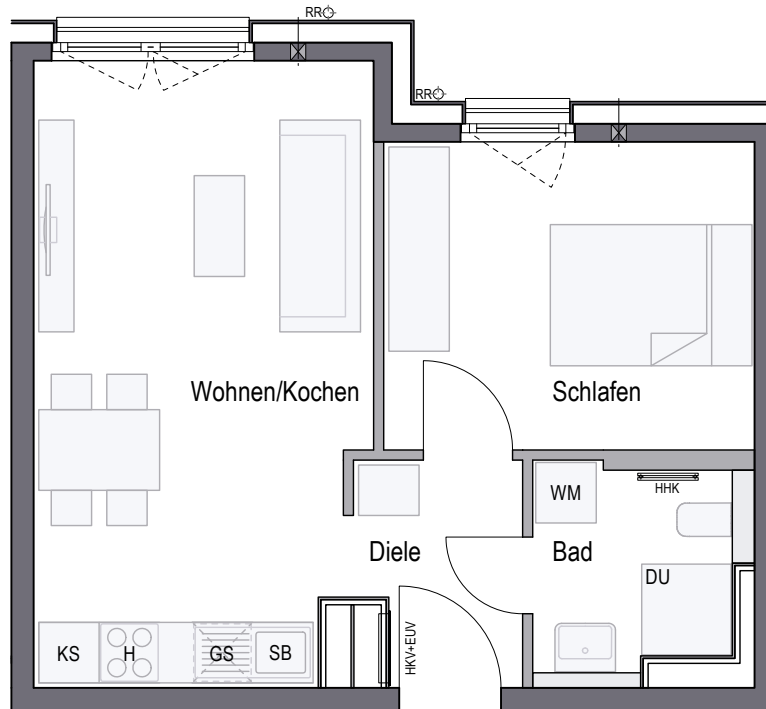

PURE PASING



Wohnen/Kochen	20,04 qm
Schlafen	11,24 qm
Bad	4,26 qm
Diele	3,56 qm
WOHNFLÄCHE GESAMT	39,10 qm



CONCEPT BAU GmbH · Hans-Cornelius-Straße 4 · 82166 Gräfelfing

gemäß Wohnflächenberechnung vom 02.10.2023

0 1m 2m 3m

Planungshilfe im Maßstab 1:75

Vorbehaltlich Änderungen aufgrund von technischen Notwendigkeiten.
Die angegebenen Flächen wurden nach Rohbaumaßen ermittelt. Einzelne Änderungen vorbehalten.
Illustrationen aus Sicht des Illustrators. Möblierung im Preis nicht enthalten.
Vorab-Grundrisse, Planungsstand 02.10.2023

- | | | | | | | | |
|-----|-------------|----|---------------|-----|--------------------|----|-----------|
| RR | Regenrohr | GS | Spülmaschine | EUV | Elektroverteilung | LS | Lichtscht |
| AHD | Abhangdecke | WM | Waschmaschine | HKV | Heizkreisverteiler | | |
| DU | Dusche | SB | Spülbecken | HHK | Handtuchheizkörper | | |
| KS | Kühlschrank | H | Herd | DF | Dachflächenfenster | | |

