

WOHNUNG 603 (EG)


1-Zimmer · Wfl. 35,34 qm · Maßstab 1:75

* Abhangdecke im Bad



AM SCHÄFERANGER

OBERSCHLEISSHEIM

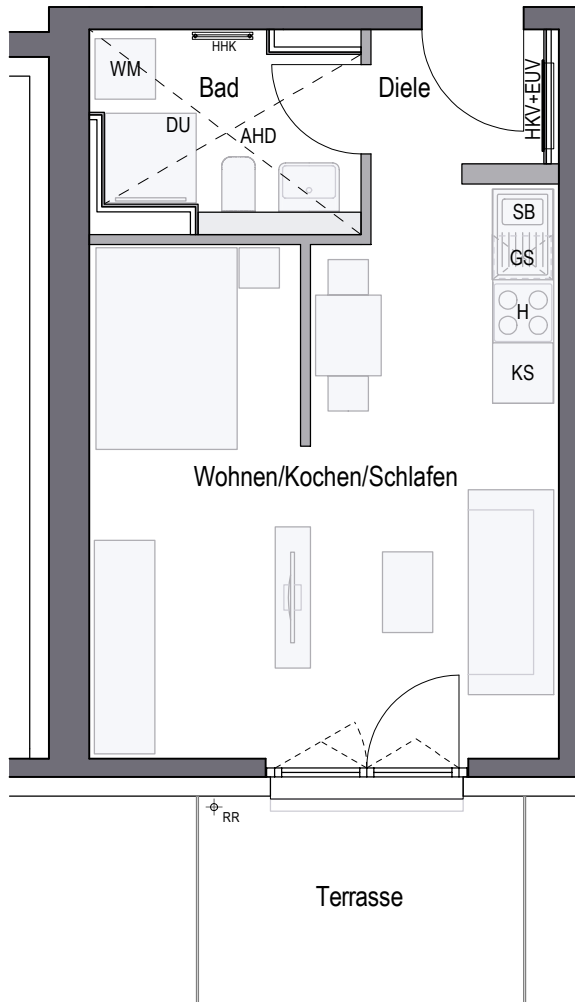

Wohnen/Kochen/Schlafen	24,67 qm
Bad	4,79 qm
Diele	2,47 qm
Gesamt	31,93 qm
Terrasse (50%)	3,41 qm
WOHNFLÄCHE GESAMT	35,34 qm



CONCEPT BAU GmbH · Hans-Cornelius-Straße 4 · 82166 Gräfelfing

gemäß Wohnflächenberechnung vom 24.01.2024

0 1m 2m 3m

Planungshilfe im Maßstab 1:75

Vorbehaltlich Änderungen aufgrund von technischen Notwendigkeiten.
Die angegebenen Flächen wurden nach Rohbaumaßen ermittelt. Einzelne Änderungen vorbehalten.
Illustrationen aus Sicht des Illustrators. Möblierung im Preis nicht enthalten.
Vorab-Grundrisse, Planungsstand 24.01.2024

RR	Regenrohr	GS	Spülmaschine	EUV	Elektroverteilung
AHD	Abhangdecke	WM	Waschmaschine	HKV	Heizkreisverteiler
DU	Dusche	SB	Spülbecken	HHK	Handtuchheizkörper
KS	Kühlschrank	H	Herd	NA	Notablauf

