



WOHNUNG 63 (6.OG)

2-Zimmer · Wfl. 67,23 qm · Maßstab 1:75

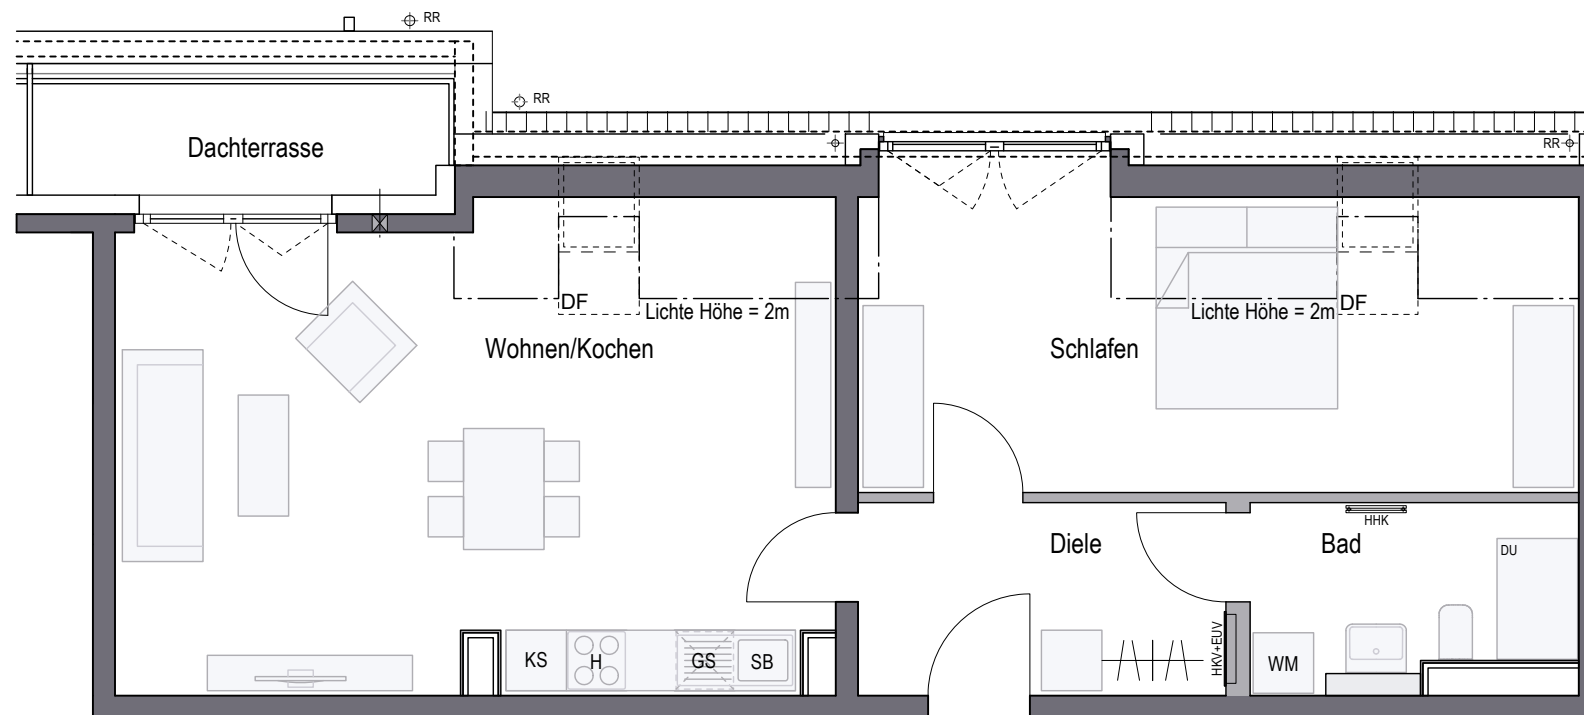

PURE PASING

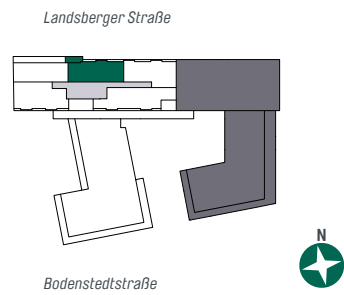

Wohnen/Kochen	32,30 qm
Schlafen	19,98 qm
Bad	5,69 qm
Diele	6,99 qm
Gesamt	64,96 qm
Dachterrasse (50%)	2,27 qm
WOHNFLÄCHE GESAMT	67,23 qm

CONCEPT BAU GmbH · Hans-Cornelius-Straße 4 · 82166 Gräfelfing

Vorbehaltlich Änderungen aufgrund von technischen Notwendigkeiten. Die angegebenen Flächen wurden nach Rohbaumaßen ermittelt. Einzelne Änderungen vorbehalten. Illustrationen aus Sicht des Illustrators. Möblierung im Preis nicht enthalten. Vorab-Grundrisse, Planungsstand 02.10.2023

RR	Regenrohr	GS	Spülmaschine	EUV	Elektroverteilung	LS	Lichtschaft
AHD	Abhängecke	WM	Waschmaschine	HKV	Heizkreisverteiler		
DU	Dusche	SB	Spülbecken	HHK	Handtuchheizkörper		
KS	Kühlschrank	H	Herd	DF	Dachflächenfenster		

gemäß Wohnflächenberechnung vom 02.10.2023

