


WOHNUNG 124 (5.OG)

3-Zimmer · Wfl. 80,34 qm · Maßstab 1:75

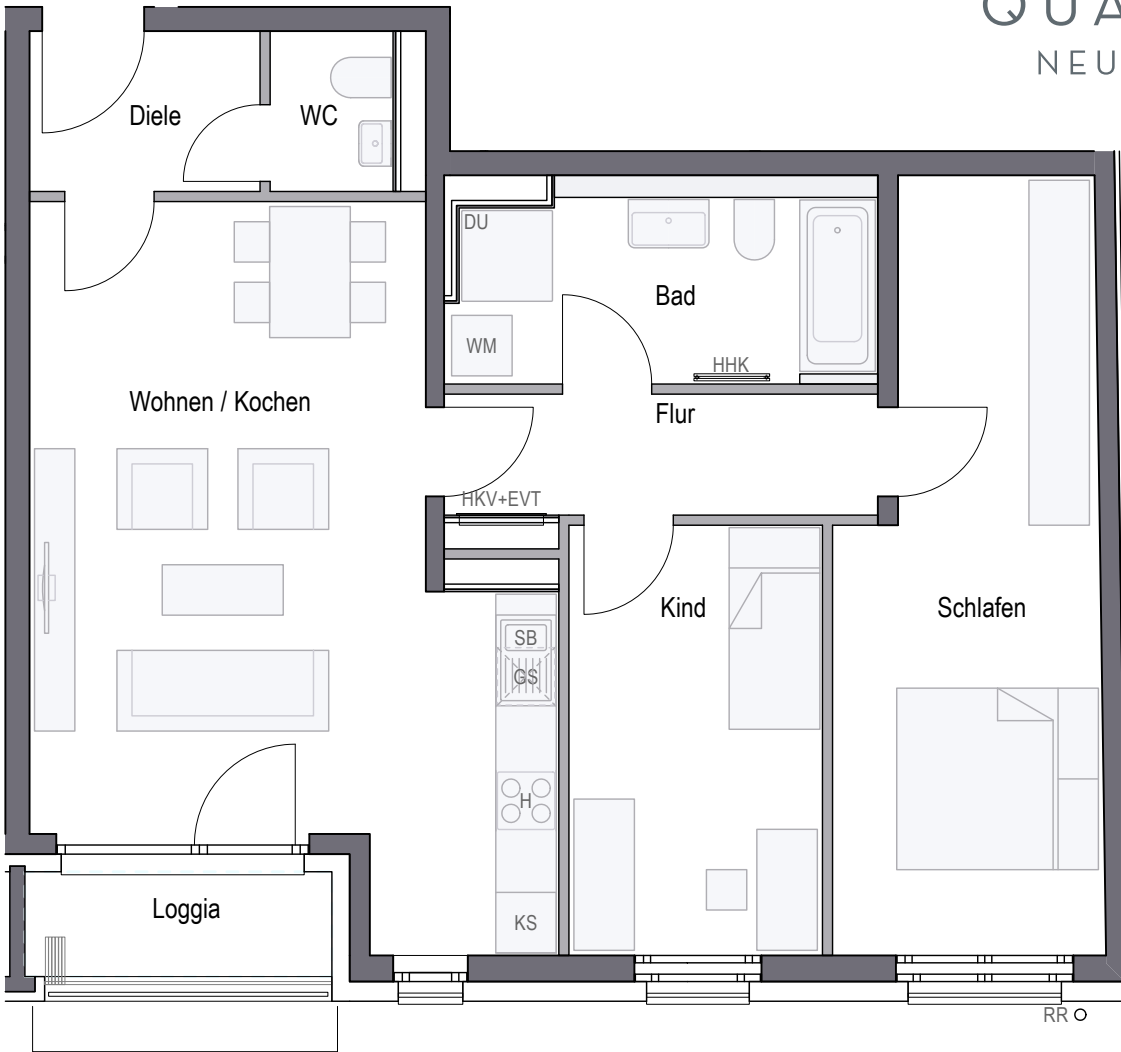

QUARTIER
NEUHAUSEN



| | |
|--------------------------|-----------------|
| Wohnen/Kochen | 30,36 qm |
| Schlafen | 18,30 qm |
| Kind | 10,73 qm |
| Bad | 8,41 qm |
| WC | 1,94 qm |
| Diele | 3,64 qm |
| Flur | 5,16 qm |
| Gesamt | 78,54 qm |
| Loggia (50%) | 1,80 qm |
| WOHNFLÄCHE GESAMT | 80,34 qm |



CONCEPT BAU Projekt Neuhausen GmbH · Hans-Cornelius-Straße 4 · 82166 Gräfelfing
Projektrealisierung durch die CONCEPT BAU GmbH für die CONCEPT BAU Projekt Neuhausen GmbH

gemäß Wohnflächenberechnung vom 12.04.2023


0 1m 2m 3m

Planungshilfe im Maßstab 1:75

Vorbehaltlich Änderungen aufgrund von technischen Notwendigkeiten.
Die angegebenen Flächen wurden nach Rohbaumaßen ermittelt. Einzelne Änderungen vorbehalten.
Illustrationen aus Sicht des Illustrators. Möblierung im Preis nicht enthalten.
Vorab-Grundrisse, Planungsstand 12.04.2023

| | | | | | | | |
|-----|--------------------|-----|--------------------|----|--------------|----|-----------------|
| EVT | Elektroverteilung | AHD | Abhangdecke | RR | Regenrohr | GS | Spülmaschine |
| H | Herd | HKV | Heizkreisverteiler | DK | Deckenkoffer | WM | Waschmaschine |
| HHK | Handtuchheizkörper | KS | Kühlschrank | SB | Spülbecken | DA | Deckenabsenkung |
| RR | Regenfallrohr | DU | Dusche | | | | |

Seilmayrstraße

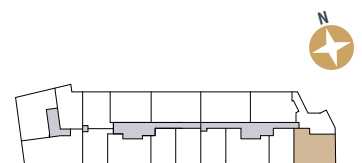

Arnulfstraße