


# WOHNUNG 66 (5.OG)

3-Zimmer · Wfl. 71,63 qm · Maßstab 1:75

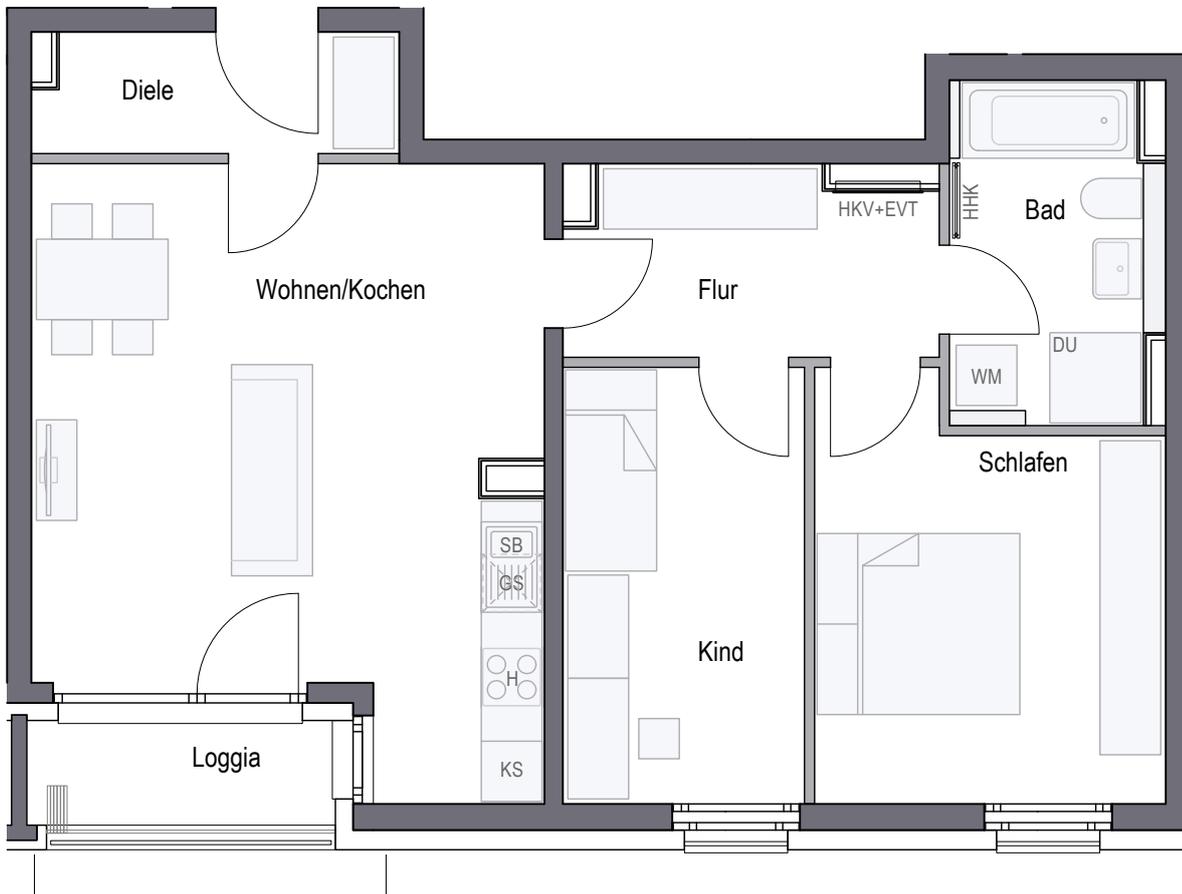

QUARTIER  
NEUHAUSEN



Wohnen/Kochen	28,20 m <sup>2</sup>
Schlafen	13,53 m <sup>2</sup>
Kind	10,36 m <sup>2</sup>
Bad	6,90 m <sup>2</sup>
Diele	4,23 m <sup>2</sup>
Flur	6,61 m <sup>2</sup>
<b>Gesamt</b>	<b>69,83 m<sup>2</sup></b>
Loggia (50%)	1,80 m <sup>2</sup>
<b>WOHNFLÄCHE GESAMT</b>	<b>71,63 m<sup>2</sup></b>



CONCEPT BAU Projekt Neuhausen GmbH · Hans-Cornelius-Straße 4 · 82166 Gräfelfing  
Projektrealisierung durch die CONCEPT BAU GmbH für die CONCEPT BAU Projekt Neuhausen GmbH

gemäß Wohnflächenberechnung vom 12.04.2023


0 1m 2m 3m

Planungshilfe im Maßstab 1:75

Vorbehaltlich Änderungen aufgrund von technischen Notwendigkeiten.  
Die angegebenen Flächen wurden nach Rohbaumaßen ermittelt. Einzelne Änderungen vorbehalten.  
Illustrationen aus Sicht des Illustrators. Möblierung im Preis nicht enthalten.  
Vorab-Grundrisse, Planungsstand 12.04.2023

EVT	Elektroverteilung	AHD	Abhangdecke	RR	Regenrohr	GS	Spülmaschine
H	Herd	HKV	Heizkreisverteiler	DK	Deckenkoffer	WM	Waschmaschine
HHK	Handtuchheizkörper	KS	Kühlschrank	SB	Spülbecken	DA	Deckenabsenkung
RR	Regenfallrohr	DU	Dusche				

Seilmayrstraße

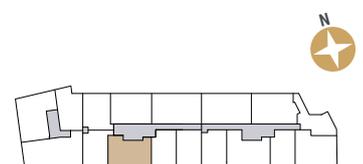

Arnulfstraße