



# WOHNUNG 76 (6.OG)

3-Zimmer · Wfl. 108,63 qm · Maßstab 1:75

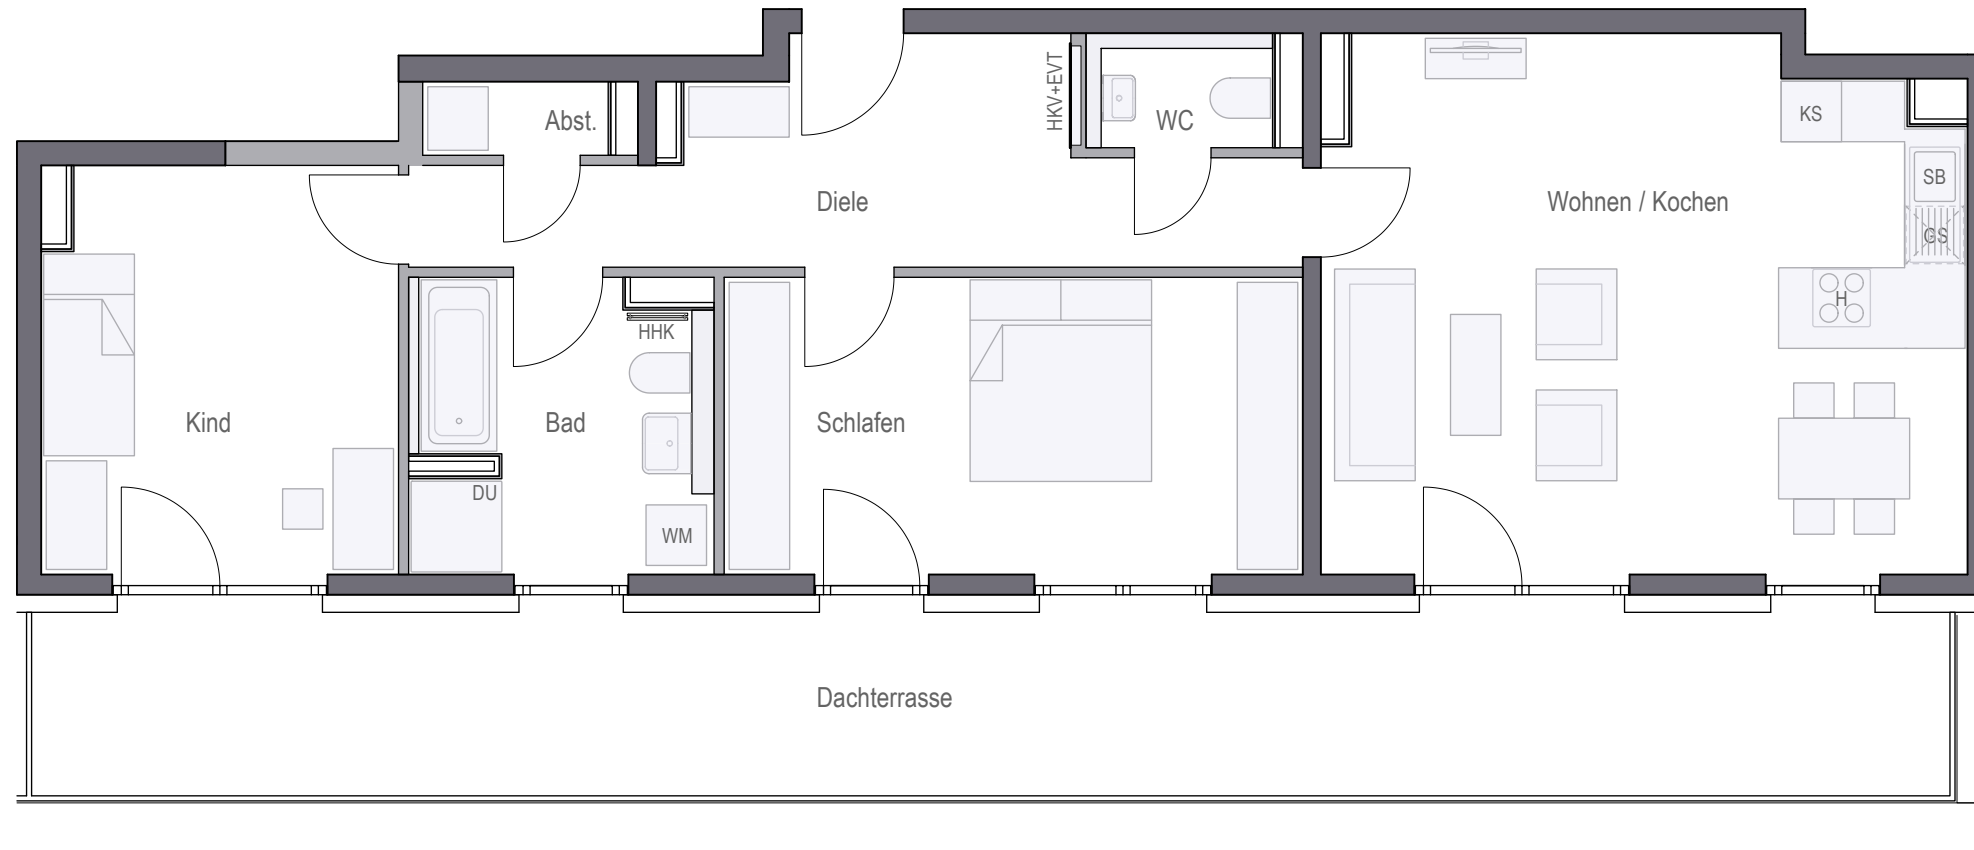

QUARTIER  
NEUHAUSEN

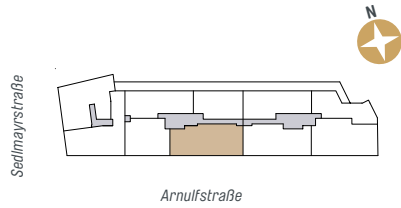

Wohnen/Kochen	33,33 m <sup>2</sup>
Schlafen	17,24 m <sup>2</sup>
Kind	14,34 m <sup>2</sup>
Bad	8,53 m <sup>2</sup>
WC	2,10 m <sup>2</sup>
Diele	13,66 m <sup>2</sup>
Abstellraum	1,34 m <sup>2</sup>
<b>Gesamt</b>	<b>90,54 m<sup>2</sup></b>
Dachterrasse (50%)	18,09 m <sup>2</sup>
<b>WOHNFLÄCHE GESAMT</b>	<b>108,63 m<sup>2</sup></b>

CONCEPT BAU Projekt Neuhausen GmbH · Hans-Cornelius-Straße 4 · 82166 Gräfelfing  
Projektrealisierung durch die CONCEPT BAU GmbH für die CONCEPT BAU Projekt Neuhausen GmbH

Vorbehaltlich Änderungen aufgrund von technischen Notwendigkeiten. Die angegebenen Flächen wurden nach Rohbaumaßen ermittelt.  
Einzelne Änderungen vorbehalten. Illustrationen aus Sicht des Illustrators. Möblierung im Preis nicht enthalten.  
Vorab-Grundrisse, Planungsstand 17.10.2019

EVT	Elektroverteilung	AHD	Abhangdecke	RR	Regenrohr	CS	Spülmaschine
H	Herd	HKV	Heizkreisverteiler	DK	Deckenkoffer	WM	Waschmaschine
HHK	Handtuchheizkörper	KS	Kühlschrank	SB	Spülbecken	DA	Deckenabsenkung
RR	Regenfallrohr	DU	Dusche				

gemäß Wohnflächenberechnung vom 17.10.2019  
0 1m 2m 3m  
Planungshilfe im Maßstab 1:75