


WOHNUNG 23 (DG)

4 Zimmer · Wfl. 104,86 qm · Maßstab 1:75

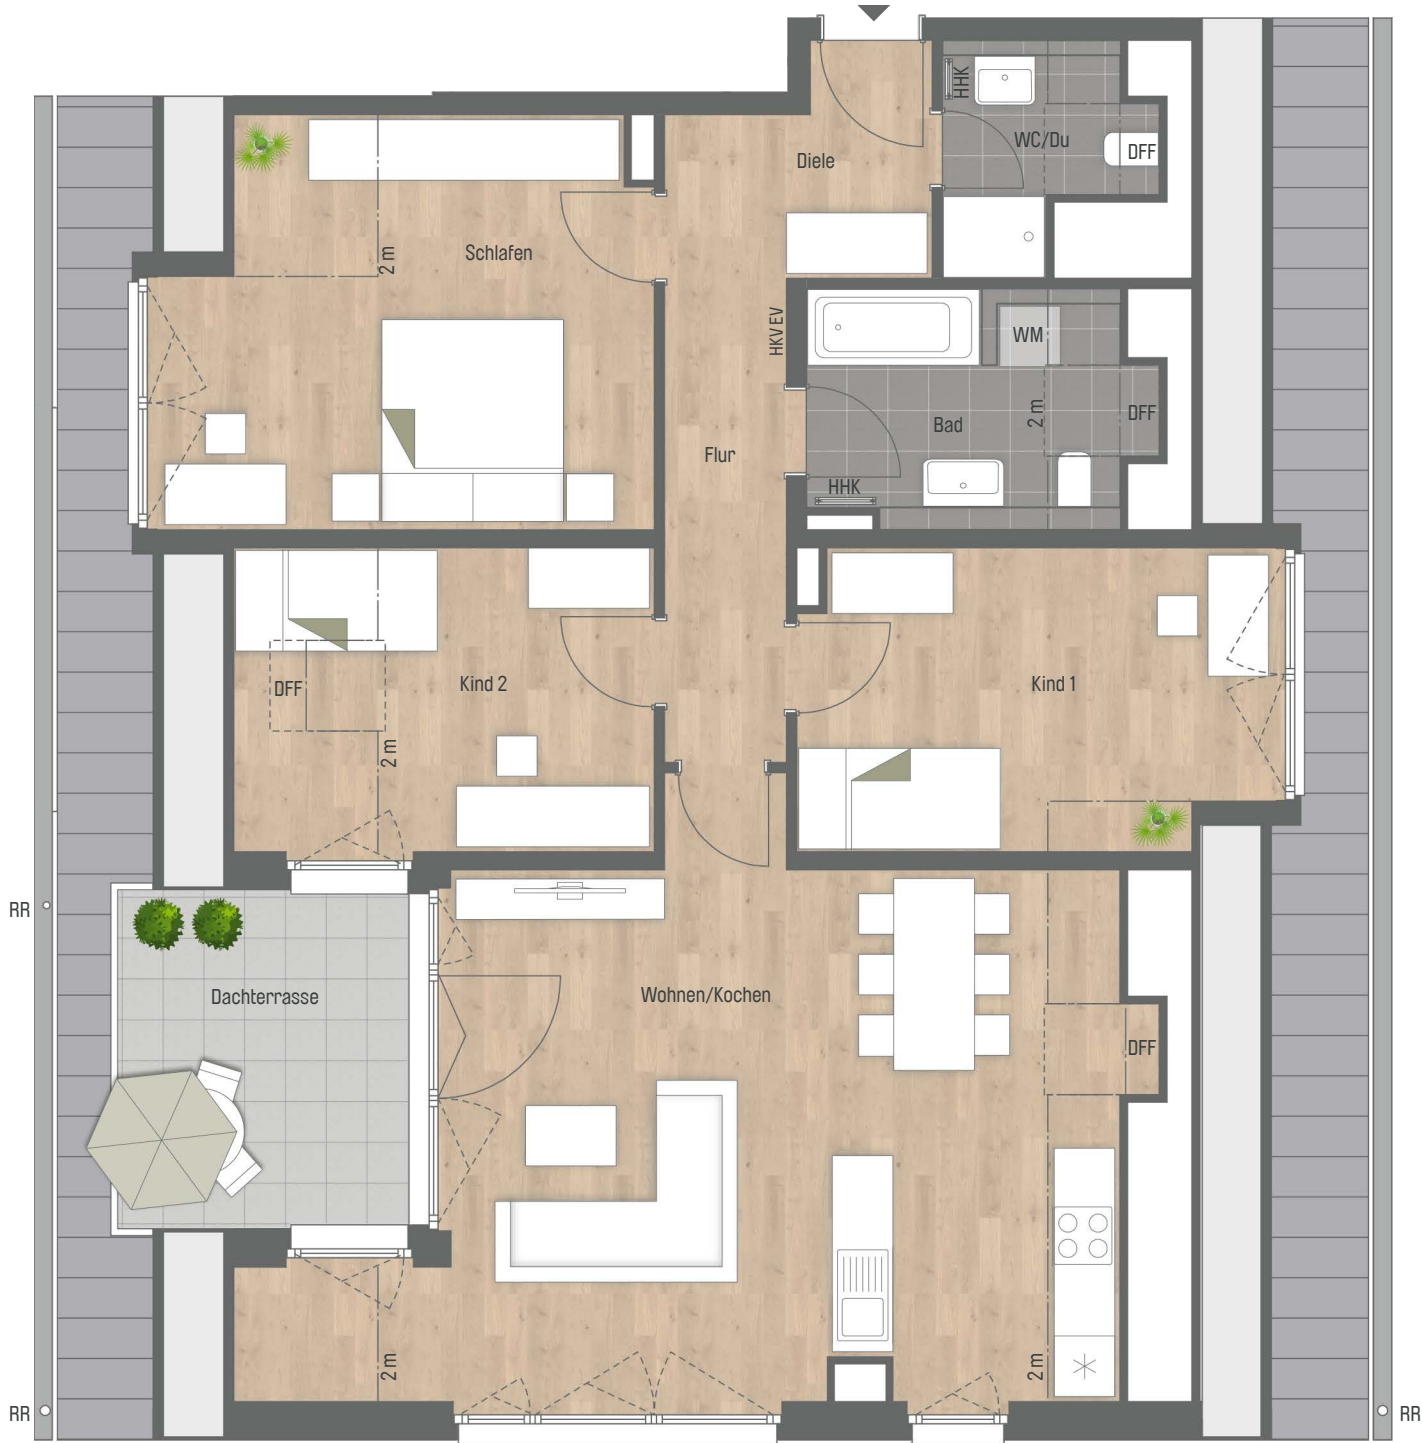

Wohnen/Kochen	38,08 qm
Schlafen	17,73 qm
Kind 1	13,35 qm
Kind 2	10,73 qm
Bad	7,61 qm
WC/Du	3,90 qm
Diele	3,24 qm
Flur	7,77 qm
Gesamt	102,41 qm
Dachterrasse (25 %)	2,45 qm
WOHNFLÄCHE GESAMT	104,86 qm

