
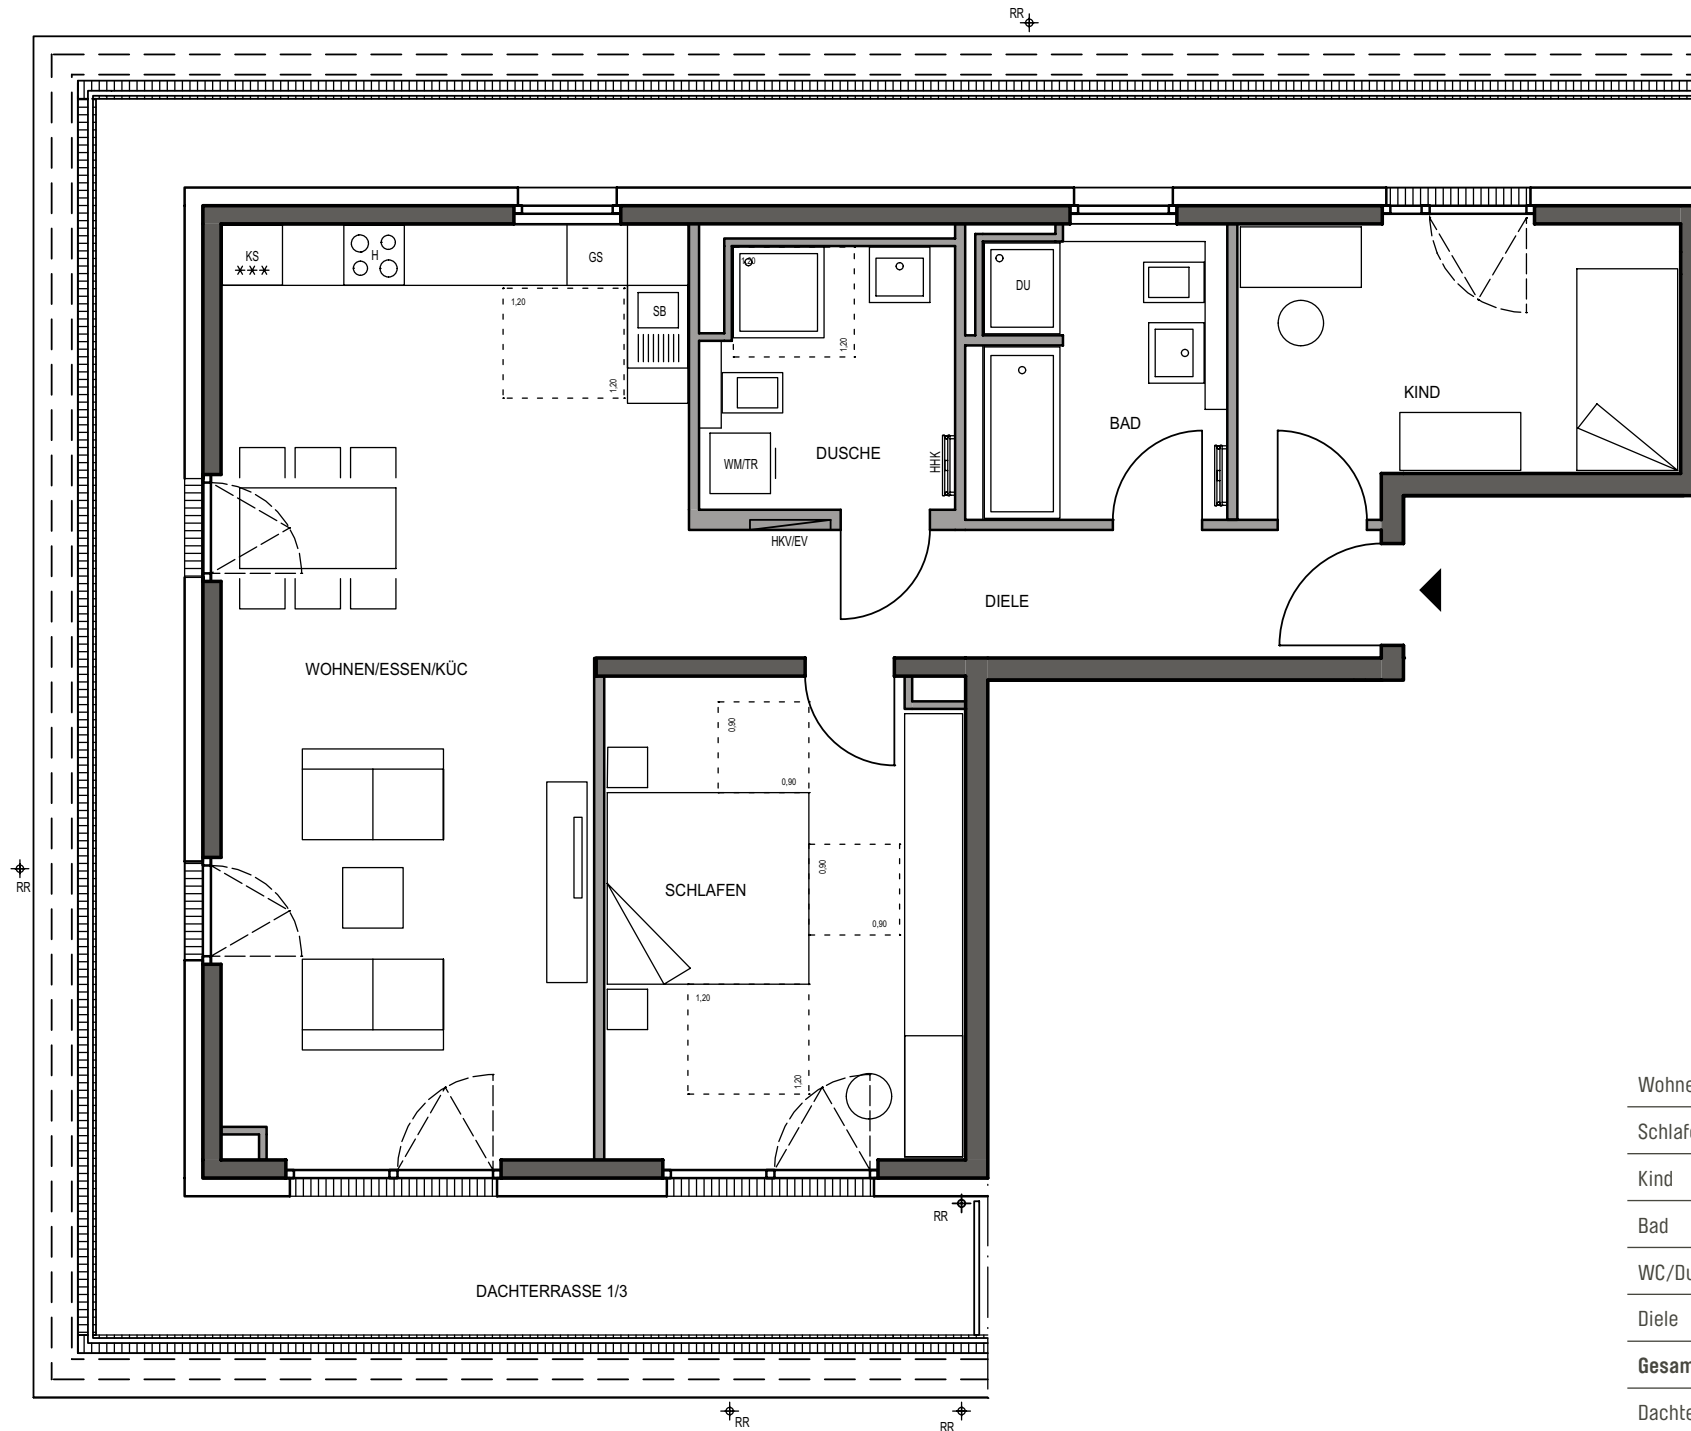


WOHNUNG 18 (DG)

3-Zimmer · Wfl. 103,24 qm · Maßstab 1:75

Barrierefreie Wohnung im Sinne der Bayerischen Bauordnung nach Art. 48 barrierefreies Bauen.

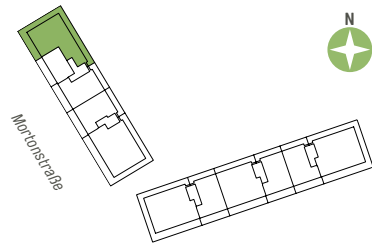

Wohnen/Essen/Kochen	39,04 qm
Schlafen	17,00 qm
Kind	11,54 qm
Bad	7,21 qm
WC/Dusche	6,35 qm
Diele	7,95 qm
Gesamt	89,09 qm
Dachterrasse (33,33 %)	14,15 qm
WOHNFLÄCHE GESAMT	103,24 qm