



2. Bauabschnitt

**CONCEPT
BAU**

SEIT 1982



linden.park
MILBERTSHOFEN | AM HART

linden.park

ANKOMMEN UND SICH ZUHAUSE FÜHLEN

RUHIGE, GRÜNE WOHLNAGE IM STADTEIL
MILBERTSHOFEN-AM HART

1,5- BIS 4-ZIMMER-EIGENTUMSWOHNUNGEN
IN MODERNER ARCHITEKTURSPRACHE

DIREKT ANGRENZEND AN DAS
NATURSCHUTZGEBIET PANZERWIESE-HARTELHOLZ

IDEAL ANGEBUNDEN AN FRANKFURTER RING,
U-BAHN UND BUS

AUSSICHTSREICHES ZUKUNFTSINVESTMENT

01

Nachbarn und Namensgeber:
die schönen alten Linden

02

Freiheit, Freizeit und Grün:
auf der Panzerwiese nebenan

03

Schwabing oder Hauptbahnhof:
mit der U-Bahn schnell erreicht

02

03



**WO FREIHEIT
AUF VIELFALT
TRIFFT**



ZU FUSS

3 MINUTEN
ZUR GRUNDSCHULE

5 MINUTEN
ZUR PANZERWIESE

9 MINUTEN
ZUM MIRA EINKAUFSZENTRUM

11 MINUTEN
ZUM U-BAHNHOF HARTHOF



MIT DEM FAHRRAD

4 MINUTEN
ZUM U-BAHNHOF DÜLFERSTR.

5 MINUTEN
ZUM HARTELHOLZ

5 MINUTEN
ZUM GYMNASIUM MÜ-NORD

7 MINUTEN
ZUM FIZ DER BMW GROUP



MIT DEM ÖPNV

10 MINUTEN
ZUM OLYMPIAZENTRUM

13 MINUTEN
ZUM HAUPTBAHNHOF

15 MINUTEN
ZUR MÜNCHNER FREIHEIT

35 MINUTEN
ZUM FLUGHAFEN



MIT DEM AUTO

8 MINUTEN
ZUR ALLIANZ ARENA

9 MINUTEN
ZUM EURO-INDUSTRIEPARK

11 MINUTEN
ZUM LERCHENAUER SEE

12 MINUTEN
ZUM ENGLISCHEN GARTEN

Zuhause im Münchner Norden

DIE GRÜNE SEITE DER ISARMETROPOLE


Weite, geschützte Naturlandschaft auf der einen, pulsierendes Großstadtleben auf der anderen Seite: Mit diesen Vorzügen erwartet Sie Ihr neues Zuhause im **linden.park**.

Das moderne Wohnensemble liegt in einer ruhigen Anliegerstraße im Stadtbezirk Milbertshofen-Am Hart – einem Viertel, das mehr und mehr aus dem industriegeprägten Dornröschenschlaf erwacht und sich in eine attraktive, moderne und lebenswerte Adresse wandelt.

Mit dem **linden.park** entsteht ein weiterer Glanzpunkt auf diesem Weg – fast unmittelbar an der beliebten Panzerwiese und dem bewaldeten Hartelholz, gleichzeitig nah zu Olympiapark, Schwabing, Isarauen und Innenstadt. Wer eine entspannte, grüne und ideal angebundene Wohnlage sucht, findet hier im Münchner Norden noch einen echten Geheimtipp.

- 01
Geschützte Idylle:
die benachbarte Panzerwiese
- 02
Bikevergnügen:
von Feldweg bis Radl-Highway
- 03
Heimspiel:
auf kurzem Weg zur Allianz Arena
- 04
Starkes Umfeld:
mit Global Player BMW



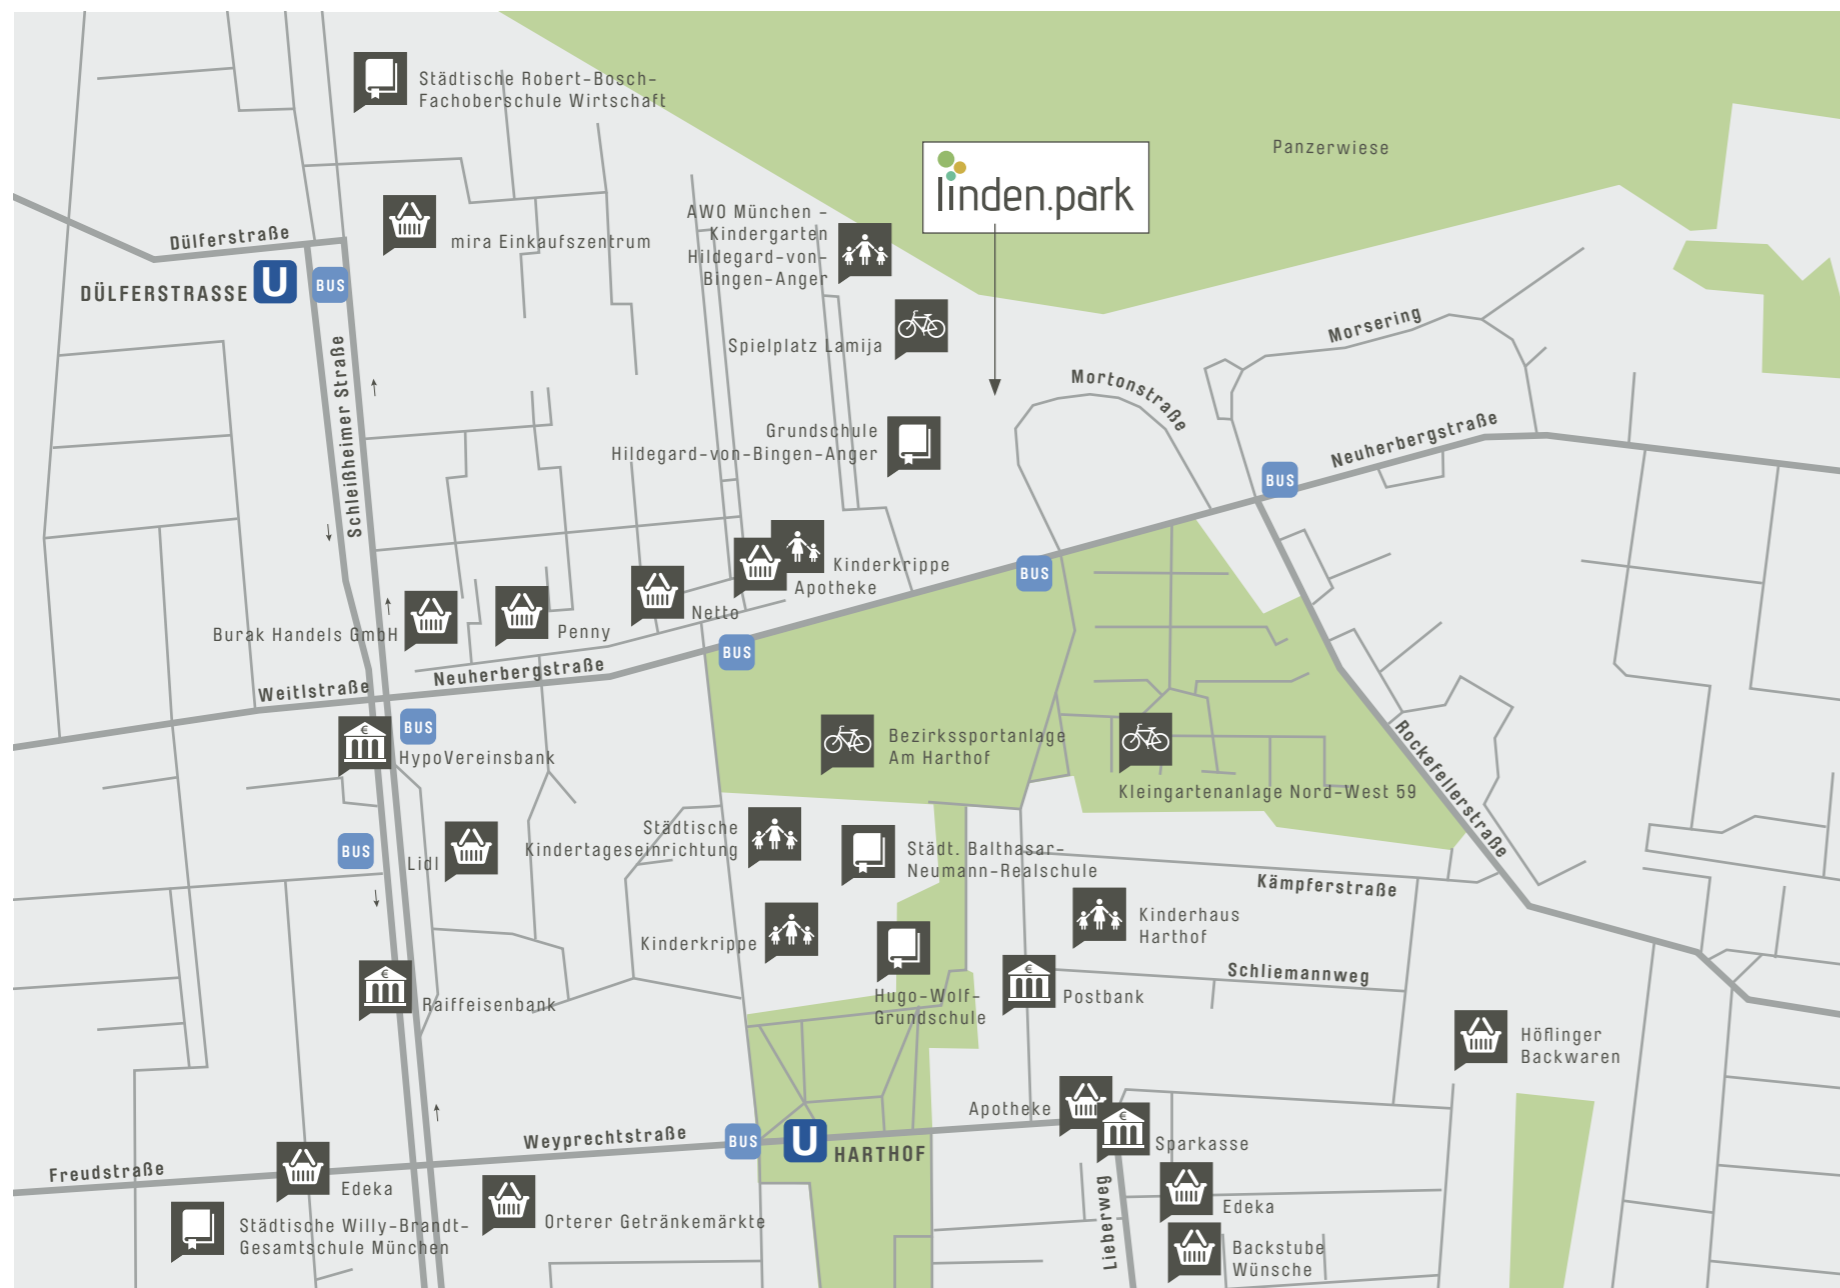

Ganz viel ganz nah

Alltägliches erledigen oder Besonderes erleben. Ruhe und Entspannung genießen oder sportlich aktiv sein. Für sich selbst oder für die Kinder jeden Tag ideal gestalten: Mit Ihrem Zuhause im **linden.park** haben Sie dafür den perfekten Ausgangspunkt, denn rund um Ihr Zuhause ist einfach alles da. Entdecken Sie Lieblingsplätze im Viertel oder in der Umgebung - wählen Sie unter zahllosen schönen Zielen, die auf kurzem Weg erreichbar sind.



01



02

- 01
Drei Ebenen mit Shops und Gastronomie: mira Einkaufszentrum
- 02
Kita, Grundschule oder Gymnasium: alles in praktischer Nähe
- 03
Verwöhnprogramm: mit bayerischen Schmankerln
- 04
Komfortabel unterwegs: mit dem Rad in Minutenschnelle zur U2



03



04



Grüne Weite auf der Panzerwiese genießen



CA. 200 HEKTAR
ARTENREICHE
WIESENLANDSCHAFT



CA. 115 HEKTAR
WALDFLÄCHE



INSGESAMT 178
VERSCHIEDENE
PFLANZENARTEN –
BIS HEUTE GEZÄHLT

Quelle: LH München, muenchen.de



IN TEILEN WEIDELAND
FÜR CA. 500 SCHAFE –
JEDES JAHR
AB FRÜHSOMMER

Quelle: süddeutsche.de, Oktober 2020

NATURSCHUTZGEBIET ALS NACHBAR

Unverbaubare Aussichten

Grünes Kleinod vor der Tür – und das auf Lebenszeit. Noch besser: auf ewig.
Denn mit dem Naturschutzgebiet Panzerwiese und Hartelholz liegen mehr als 300 Hektar Heidelandschaft von Ihrem Zuhause
im **linden.park** nur einen Steinwurf entfernt. Ob spazierend, joggend oder radelnd, allein oder mit der Familie –
hoher Erholungswert ist hier dauerhaft inbegriffen.

1,59 MIO.

EINWOHNER IM
STADTGEBIET MÜNCHEN
PROGNOSE BIS 2040:

1,81 MIO.

Quelle: stadt.muenchen.de, Stand: 12/2023


75.999

EINWOHNER IM STADTBEZIRK 11
MILBERTSHOFEN-AM HART

Quelle: sb-muenchen-immobilien.de, Stand: 12/2021

ÜBERDURCH-
SCHNITTLICH:

ANTEIL DER
HAUSHALTE
MIT KINDERN IM
STADTBEZIRK

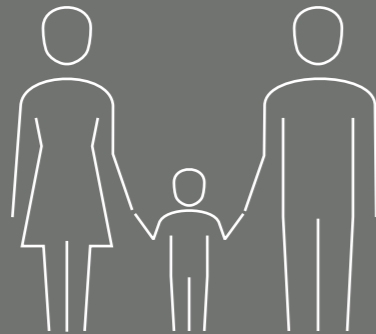

Quelle: LH München,
Statistisches Taschenbuch 2019

EINWOHNERZAHL STEIGEND:

MÜNCHEN 2040:
VORAUSSICHTLICH
1,81 MIO. MENSCHEN =
CA. 14 %
MEHR GEGENÜBER 2023

+ 14 %

MILBERTSHOFEN-AM HART 2035:
VORAUSSICHTLICH
91.217 MENSCHEN =
CA. 18 %
MEHR GEGENÜBER 2015

+
18
%



Quelle: stadt.muenchen.de, Stand: 12/2023

MÜNCHEN
PLATZ
7

DER WELTWEIT LEBENSWERTESTEN
STÄDTE 2023
NACH DER MERCER-STUDIE
„QUALITY OF LIVING“

Quelle: mercer.com, Stand: 02/2024



PLATZ 1

IM STÄDTE-RANKING 2023
DER IW CONSULT,
BEREICH NIVEAU UND
DYNAMIK, FÜR MÜNCHEN

Quelle: IW Consult, Großstadtranking 2023

MIT
7
DAX-
UNTERNEHMEN

VERZEICHNET MÜNCHEN DIE HÖCHSTE
DICHT AN BÖRSENNOTIERTEN
UNTERNEHMEN IN DEUTSCHLAND

Quelle: wirtschaft-muenchen.eu,
Der Münchner Jahreswirtschaftsbericht 2023



35.803 €

KAUFKRAFT 2023
JE EINWOHNER

KAUFKRAFTINDEX 132,6
(DEUTSCHLAND = 100)

Quelle: www.mb-research.de / Kaufkraft 2023 in Deutschland

FÜR HEUTE UND MORGEN

Eine gute Wahl

Wirtschaftsstark, rundum lebens- und herrlich liebenswert – München zieht an. Der harmonische Mix aus Traditionsverbundenheit und Innovation, urbanem Lifestyle und Naturreichtum überzeugt jedes Jahr aufs Neue viele Menschen vom Leben und Arbeiten in der bayerischen Landeshauptstadt. Eine Trendwende? Nicht in Sicht. Wir bieten Ihnen mit unserem anspruchsvoll geplanten Wohnensemble **linden.park** die perfekte Möglichkeit, sich jetzt den Traum von den eigenen vier Wänden in gefragter Stadtlage zu erfüllen und zugleich einen wertbeständigen, zukunftsstarken Vermögenswert zu erwerben.

WIE GEMACHT FÜR ZUHAUSE- GEFÜHLE

RAUM NACH MASS:
MIT CA. 34 M² BIS CA. 111 M² WOHNFLÄCHE

EINLADUNG INS FREIE:
AUF TERRASSEN MIT GÄRTEN, BALKONE UND DACHTERRASSEN

BEQUEM IN JEDE ETAGE:
MIT MODERNEN AUFZUGSANLAGEN

SICHER GEPARKT:
AUF EINZEL- UND DUPLEXSTELLPLÄTZEN IN DER TIEFGARAGE

IDEAL AUFGESTELLT:
MIT ABSTELLMÖGLICHKEITEN FÜR RÄDER
IM GROSSEN FAHRRADEKELLER SOWIE FÜR KINDERWAGEN
IN EINEM SEPERATEN KINDERWAGENRAUM

Lassen Sie sich begeistern

WO WOHNWUNSCH AUF ERFÜLLUNG TRIFFT

Von der zeitlosen Eleganz der Fassaden, die mit ihren gebänderten, farblich abgesetzten Sockelgeschossen einen attraktiven Blickfang bilden. Über die großen, bodentiefen Fenster, die für viel natürlichen Lichteinfall und ein helles, behagliches Wohnflair in jeder Etage sorgen. Bis hin zum sorgsam geplanten und anspruchsvoll gestalteten Freiraum für Rückzug und Nachbarschaft, den die großzügige gemeinschaftliche Gartenanlage mit ihren grünen Wiesen, schattenspendenden Bäumen und einladenden Spiel- und Sitzbereichen bereithält.

Mit einem neuen Zuhause im **linden.park** erleben Sie Wohnen,
das nur verspricht, was Sie sich wünschen.

Aus Sicht des Illustrators



zeitler und blaimberger architekten, stadtplaner GbR
Landschaftsarchitekt Grünplanung Dr. Maurer

„GEWACHSENE STRUKTUREN NEU UND ZEITGEMÄSS INTERPRETIEREN“

„Die Neubeplanung des Areals der alten Offizierssiedlung an der Mortonstraße stellt eine sehr interessante städtebauliche Aufgabe dar.“

Es galt, die vorhandenen Bastrukturen der Offiziershäuser entlang der in einem großen Schwung um einen parkartigen Innenhof verlaufenden Mortonstraße aufzugreifen und im Sinne einer standortgerechten Verdichtung zu einer zeitgemäßen, modernen Wohnsiedlung weiterzuentwickeln. Wesentlicher Bestandteil ist der großzügige grüne Innenbereich mit dem alten Baumbestand.

Die Gebäude reihen sich in lockerer Abfolge entlang der Mortonstraße und fassen den Straßenraum. Die Häuser nehmen sich in ihrer moderaten Kubatur zurück und reagieren mit einer klaren, eleganten, aber zurückhaltenden Formensprache auf die besondere Lagesituation.

Helle, in Weiß gehaltene Fassaden werden mit sandfarbenen Applikationen kontrastiert. Bodentiefe französische Fenster stellen eine Verbindung zum Grünraum her. Großzügige Loggien und Balkone bieten hochwertige Aufenthaltsbereiche im Freien für die Wohnungen.




So entsteht eine neue Siedlung mit eigener Identität und zeitloser und nachhaltiger Wohnqualität an einem in dieser städtischen Lage einzigartigen Standort.“





EINLADUNG INS FREIE –
ZU ENTSPANNTEN
MUSSESTUNDEN
AN DER FRISCHEN LUFT.

Maßstab 1:100

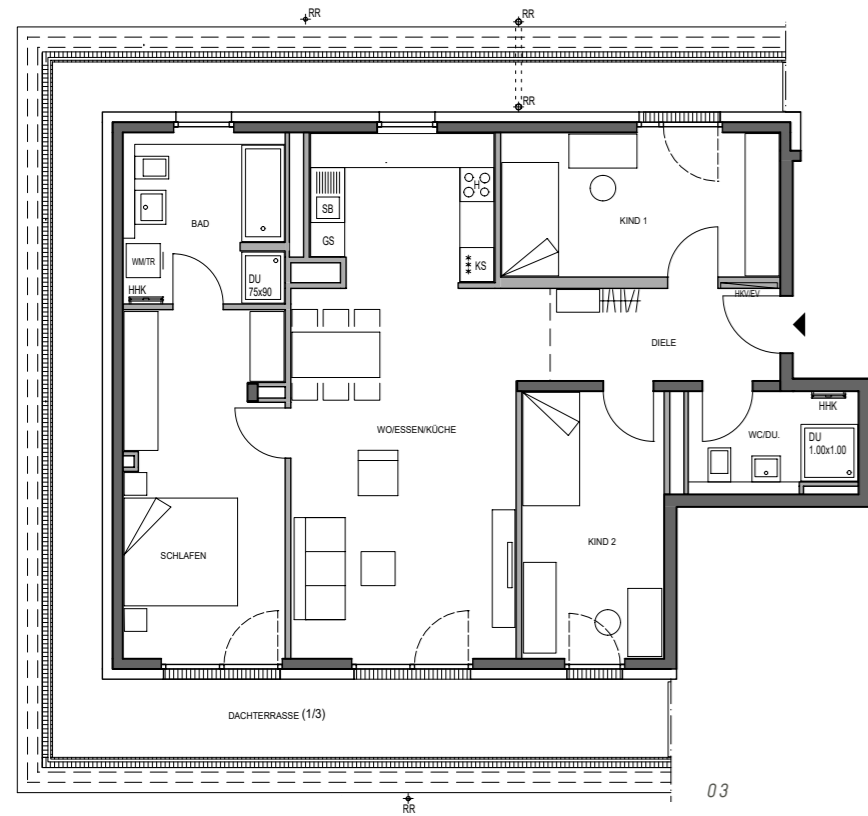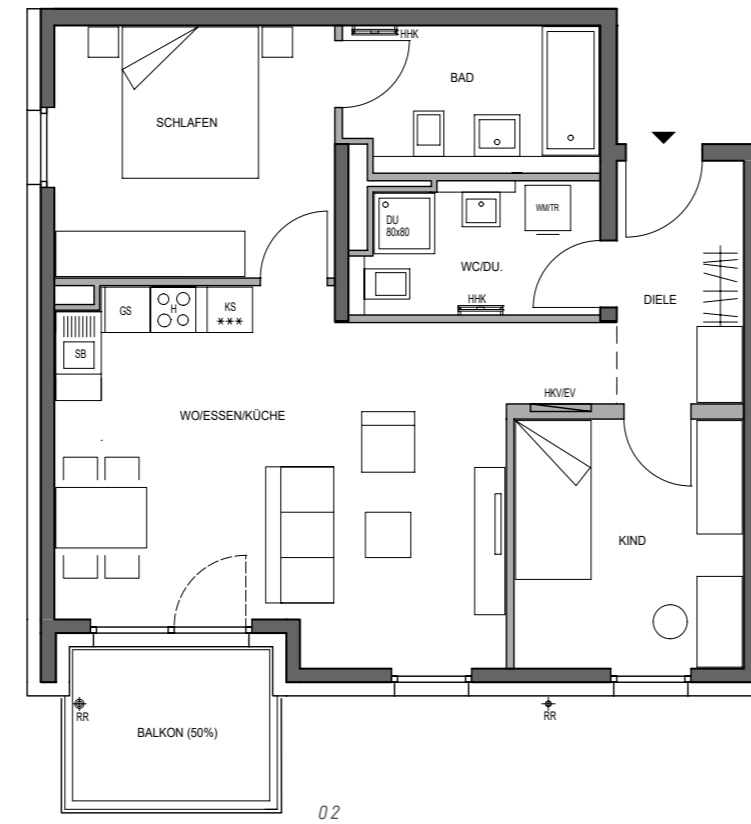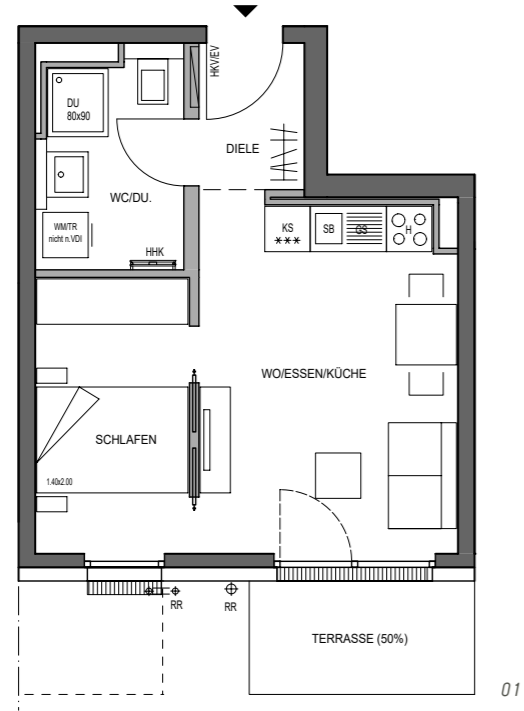

- 01 | Wohnung 02
EG · 1,5 Zimmer · Wfl. 33,75 m²
- 02 | Wohnung 23
1. OG · 3 Zimmer · Wfl. 71,61 m²
- 03 | Wohnung 33
DG · 4 Zimmer · Wfl. 111,31 m²

GENAU DER RAUM, DEN SIE SICH WÜNSCHEN

-
- MASSGESCHNEIDERTE RAUMKONZEPTE FÜR ALLE GENERATIONEN UND LEBENSENTWÜRFE
- SORGSAM GEPLANTE RAUMAUFTEILUNG ZUR IDEALEN ENTFALTUNG – IN JEDER WOHNUNGSGRÖSSE
- WOHNUNG MIT GARTEN ODER LIEBER MIT DACHTERRASSE – SIE HABEN DIE FREIE AUSWAHL
- OFFENE KÜCHEN, TEILWEISE AUF WUNSCH AUCH GESCHLOSSEN MÖGLICH
- SCHWELLENLOSE ZUGÄNGE, TEILWEISE BARRIEREFREI
-







KOMFORT ZUM WOHLFÜHLEN



AUSSTATTUNG

Funktion für Stilbewusste

Der Sinn für das Wesentliche und das Gespür für das Besondere verbinden sich in den Wohnungen im **linden.park** in harmonischer Balance. Nichts bleibt dem Zufall überlassen – von der durchdachten Raumaufteilung über die ausgewählten Materialien bis zu den stilvollen Ausstattungsdetails in Markenqualität.

Damit jedes Domizil, ob kompakt oder großzügig, zu einem formvollendeten neuen Wohn- und Lebensmittelpunkt wird, zu dem Sie jeden Tag gerne zurückkehren.

WARME EICHENPARKETTböDEN IN DEN WOHN- UND SCHLAFRÄUMEN

ANGENEHME EINZELRAUMREGULIERTE FUSSBODENHEIZUNG

HELLES WOHNFLAIR MIT VIEL NATÜRLICHEM LICHTINFALL DURCH GROSSE,
BODENTIEFE FENSTER

ELEKTRISCHE ROLLLÄDEN ZUR VERDUNKELUNG

EINBRUCHHEMMENDE WOHNUNGSEINGANGSTÜREN

ELEGANTE GROSSFORMATIGE FLIESEN VON VILLEROY & BOCH
IN DEN BÄDERN UND WCS

WELLNESS-FEELING MIT BADEWANNE ODER BODENEENER
DUSCHE VON KALDEWEI, SPÜLRANDLOSEM WC VON IDEAL STANDARD, ELEGANTEN
DESIGNARMATUREN VON HANSGRÖHE UND HANDTUCHHEIZKÖRPER

MODERNE VIDEOGEGENSPRECHANLAGE MIT FARBDISPLAY

Für einen nachhaltigen Eindruck

EFFIZIENT UND ZUKUNFTSGERICHTET

Mensch und Umwelt, Gegenwart und Zukunft, Bedarf und Wunsch – bei der Planung unserer Neubauprojekte behalten wir stets alle Komponenten im Blick, die über Wohnwert und Werterhalt entscheiden. Um Lebensräume zu schaffen, die den hohen Anforderungen an ein zeitgemäßes Zuhause zu mehr als nur 99 Prozent gerecht werden und die sich auch zukünftig immer von ihrer besten Seite zeigen.

So setzen wir auch beim Projekt **linden.park** auf eine qualitätsvolle Bauausführung und Haustechnik, die Komfort und Nachhaltigkeitsanspruch in sich vereinen. Für ein rundum gutes Gefühl und eine zukunftsstarke Investition.

KFW 55
(ENEV 2016)



WOHNGESUNDE, NACHHALTIGE BAUWEISE
ALS KFW-EFFIZIENZHAUS 55 (ENEV 2016), SCHONEND MIT BLICK
AUF DIE UMWELT UND SPARSAM BEI DEN BETRIEBSKOSTEN

ZEITGEMÄSSE, UMWELTFREUNDLICHE HEIZTECHNIK ÜBER
FERNWÄRME DER STADT MÜNCHEN

SCHNELLES SURFEN UND STREAMEN DANK
GLASFASERANSCHLUSS – IDEAL AUCH FÜR PRODUKTIVES
ARBEITEN IM HOME-OFFICE

NEUER DRIVE FÜR E-FAHRZEUGE DURCH DIE MÖGLICHKEIT,
SPÄTER JEDEN TIEFGARAGENSTELLPLATZ
MIT EINER E-LADESTATION AUSZUSTATTEN.



01
Projekt
»BAVARIA PALAIS«
an der Theresienwiese

02
Projekt
»GLOCKENBACHSUITEN«

03
Projekt
»LICHTBLICKE ISARGÄRTEN«
in Thalkirchen

04
Projekt
»MOOSACH APART«



Aus Erfahrung wegweisend, aus Prinzip kundennah

FÜR IMMOBILIEN MIT FORMAT UND NACHHALTIGEM WOHNGENUSS

Die CONCEPT BAU GmbH ist ein 1982 in München gegründeter Bauträger und Projektentwickler von Neubauimmobilien, der durch zeitgemäße Architektur, energieeffiziente Bauqualität sowie die Realisierung hochwertiger und individueller Projekte die Stadtkultur Münchens mitgeprägt hat. Der Fokus liegt auf Nachhaltigkeit, Innovation sowie dem klaren Selbstverständnis als Dienstleister.

Wer eine Eigentumswohnung oder ein Haus kaufen möchte, findet bei dem Bauträger CONCEPT BAU stets die passende Neubauimmobilie. Als Tochter der französischen Projektentwicklungsgesellschaft BASSAC SA gibt CONCEPT BAU neben den umfassenden eigenen Marktkenntnissen auch die über 40-jährige Erfahrung und Kompetenz eines internationalen Konzerns an seine Kunden und Investoren weiter. Bislang konnten mehr als 6.500 Eigentumswohnungen, Reihenhäuser und Doppelhäuser errichtet werden.

Auch in Zukunft wird CONCEPT BAU Wohnimmobilien auf höchstem Niveau realisieren, die für Sie bleibende Werte darstellen.

Weitere Informationen im Internet unter www.conceptbau.de

KONTAKT

CONCEPT BAU Mortonstraße GmbH · Hans-Cornelius-Str. 4
82166 Gräfelfing · Tel.: 089 / 710 409 115 · lindenpark@conceptbau.de

WWW.CONCEPTBAU.DE

BILDNACHWEIS

Seite 4: shutterstock.com/kukuruxa, 4 PM production; unten Markus Mischek | Seite 6: shutterstock.com/4 PM production | Seite 8–9: Luftbild BAVARIA LUFTBILD VERLAGS GMBH; Bild 01 & 03: Markus Mischek; Bild 02: shutterstock.com/Sushitsky Sergey; Bild 04: shutterstock.com/Markus Mainka | Seite 11–12: Markus Mischek | Seite 13: Illustrationen: shutterstock.com/v4ndhira/Larry-Rains | Seite 14: shutterstock.com/AllesSuper; Illustration: shutterstock.com/VoodooDot | Seite 15: Illustration: shutterstock.com/Stoker-13; shutterstock.com/Ground Picture | Seite 23: shutterstock.com/Iryna Inshyn, fornStudio | Seite 28: shutterstock.com/Followtheflow | Seite 30–31: Bild oben: shutterstock.com/Mila Supinskaya Glashchenko; Bild unten li.: shutterstock.com/goodluz; Bild unten re.: shutterstock.com/Alexandra Nika;

KONZEPT, TEXT, LAYOUT

acm Werbeagentur GmbH, München · www.acm.de

ANGABENVORBEHALT

Planungsstand zum Zeitpunkt der Prospekterstellung. Spätere Änderungen oder Ergänzungen sind nicht ausgeschlossen. Darstellungen, Perspektiven und Außengestaltungen sowie deren Farbgestaltung sind nur unverbindliche Vorschläge des Illustrators. (Produkt-)Abbildungen sind ähnlich. Maßgebend für Leistungsumfang und Ausführung sind ausschließlich der notarielle Kaufvertrag, die Baubeschreibung, der Außengestaltungsplan und die dem Kaufvertrag beigefügten Pläne. Die Grundrisse sind nicht zur Maßentnahme geeignet. Dargestellte Möbel und Kücheneinbauten sind beispielhaft. Für die Richtigkeit und Vollständigkeit der Angaben wird keine Haftung übernommen. Alle Maßangaben sind Circa-Maße.

Stand: Februar 2024

Projektrealisierung durch die CONCEPT BAU GMBH für die CONCEPT BAU Mortonstraße GmbH.

WWW.CONCEPTBAU.DE