
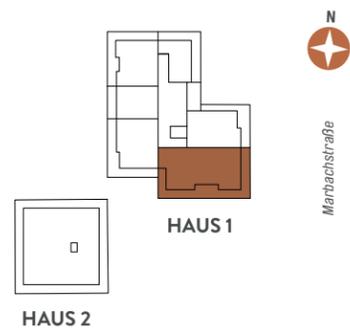


WOHNUNG 42 (4. OG)

4 Zimmer · Wfl. 93,56 qm

MARBACH

SENDLING-WESTPARK

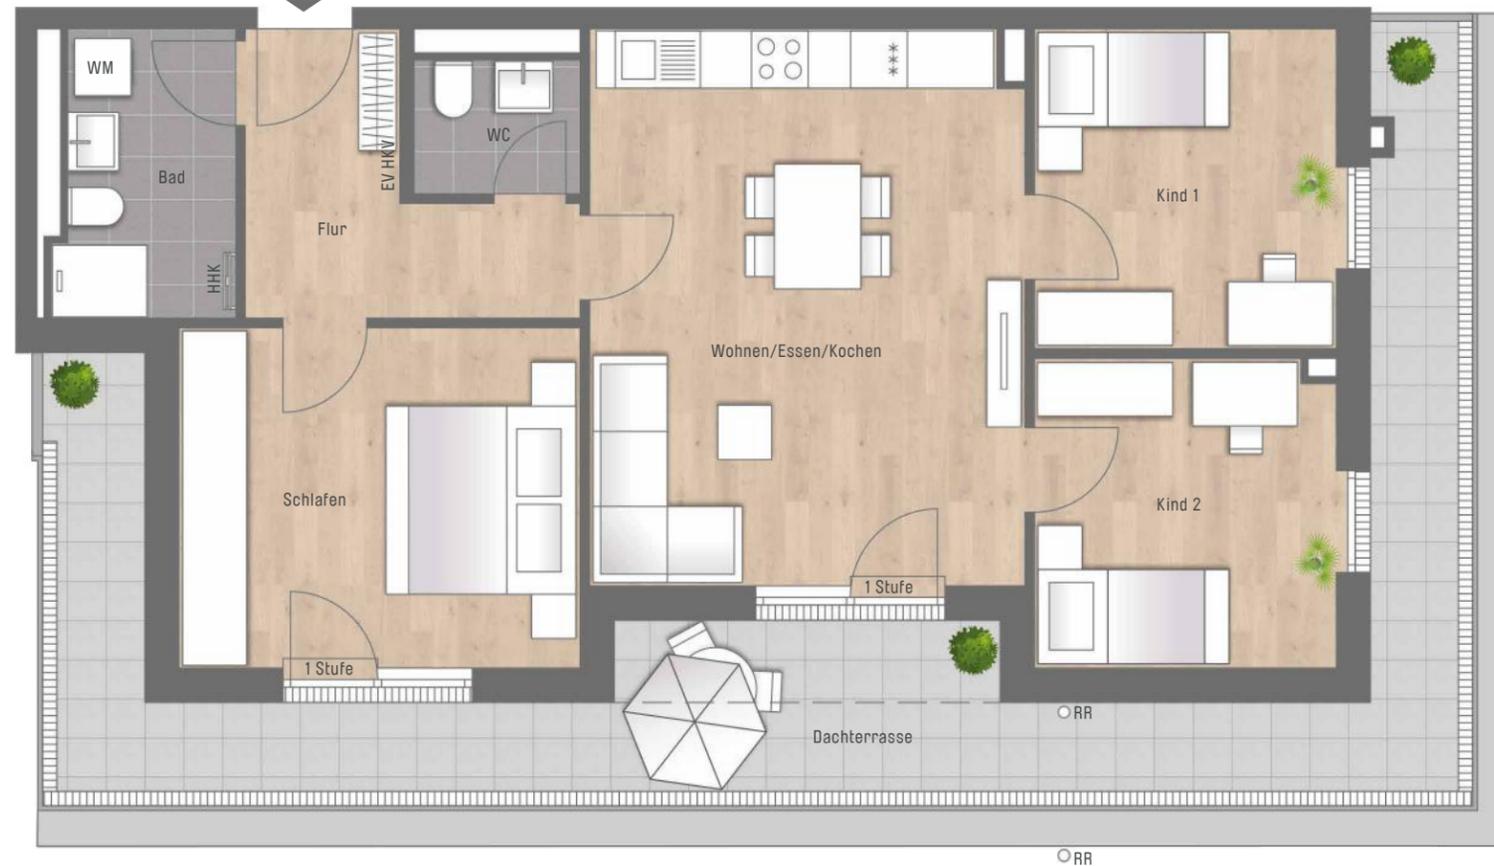

CONCEPT BAU GmbH · Hans-Cornelius-Straße 4 · 82166 Gräfelfing
gemäß Wohnflächenberechnung vom 16.05.2024

Vorbehaltlich Änderungen aufgrund von technischen Notwendigkeiten.
Die angegebenen Flächen wurden nach Rohbaumaßen ermittelt. Einzelne Änderungen vorbehalten.
Illustrationen aus Sicht des Illustrators. Möblierung im Preis nicht enthalten.
Vorab-Grundrisse, Planungsstand 00.05.2024

- RR Regenrohr
- AD Abhangdecke
- WM Waschmaschine
- LS Lichtschacht
- EUV Elektroverteilung
- HKV Heizkreisverteiler
- HHK Handtuchheizkörper



Wohnen/Essen/Kochen	26,61 qm
Schlafen	15,09 qm
Kind 1	10,67 qm
Kind 2	10,24 qm
Bad	5,51 qm
WC	2,47 qm
Flur	7,23 qm
<hr/>	
Wohnfläche	77,82 qm
Dachterrasse 1/2	15,74 qm
<hr/>	
WOHNFLÄCHE GESAMT	93,56 qm

WOHNUNG 42 · 4. OG · 4 Zimmer · Wfl. 93,56 qm